

פרט תחתית הדלת

פלרז הנדסה בע"מ

ת.ד. 650 נצרת עלית 17000


טל. 04-6418888 פקס. 04-6418889

פרויקט מכלול דלת-דירתית


שרטט מתן הדף ממד

איתור

איתור

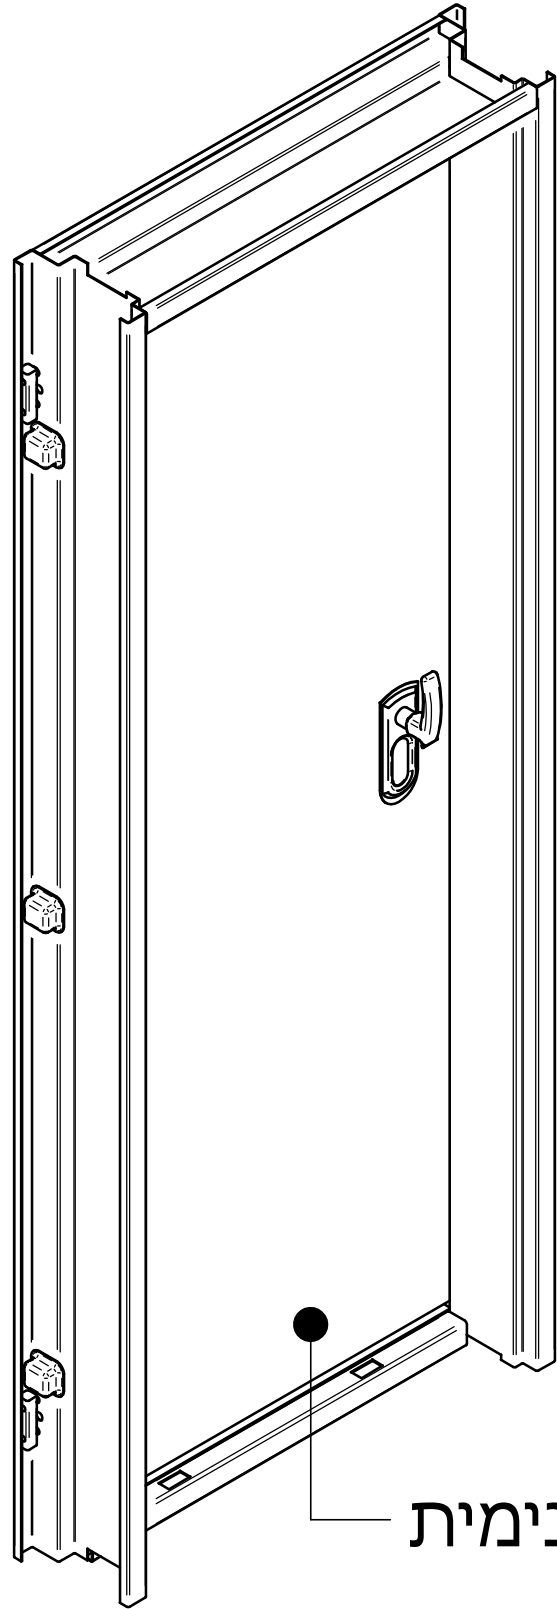

חזית פנימית

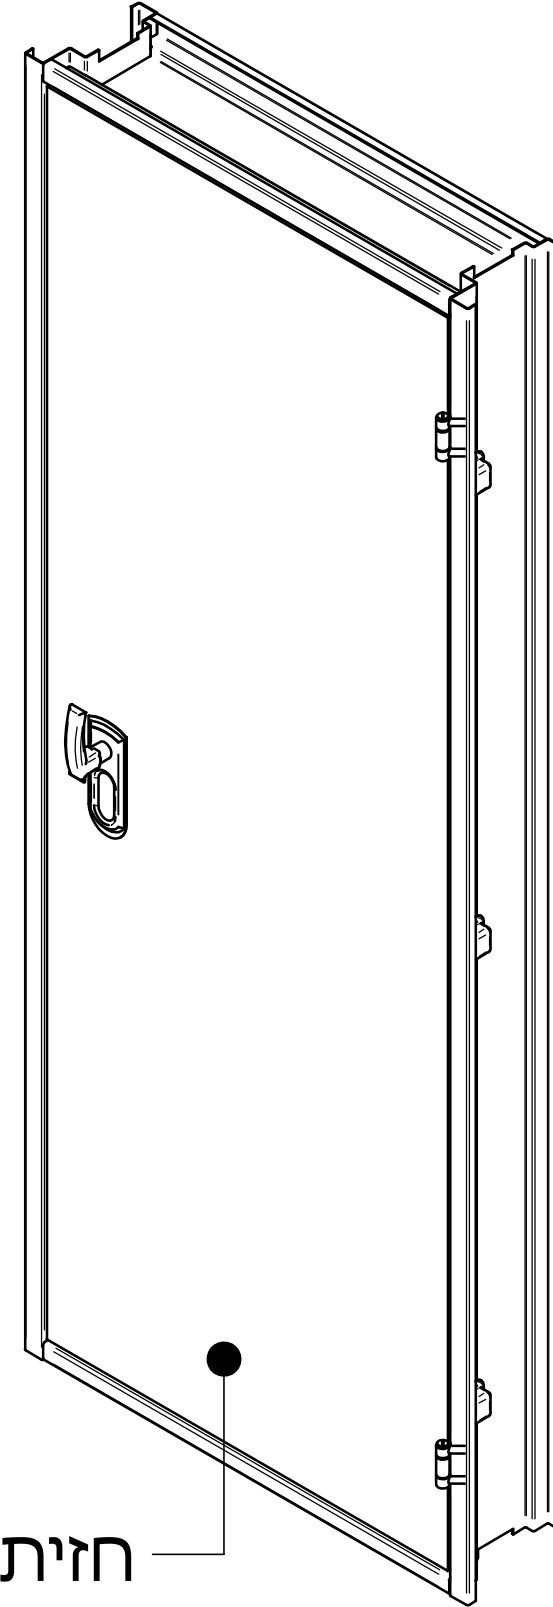

חזית חיצונית

פלרז הנדסה בע"מ

ת.ד. 650 נצרת עלית 17000

טל. 04-6418888 פקס. 04-6418889

פרויקט	מכלול	דלת-דירתית	שרטט
		הדף ממד	מתן

איתור