

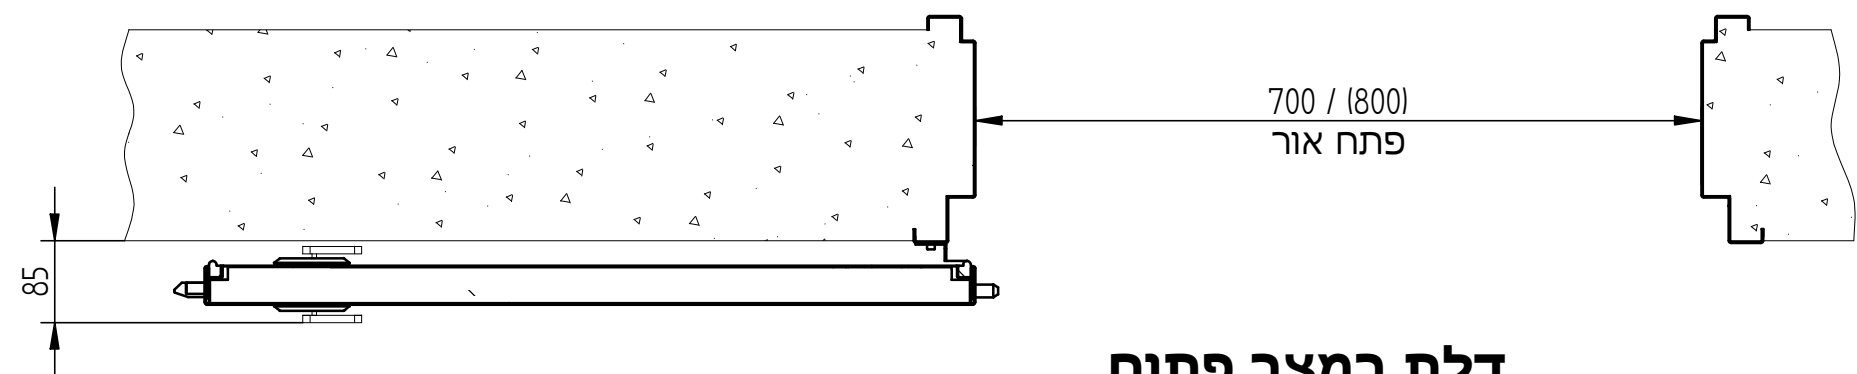


פרט תחתית הדלת

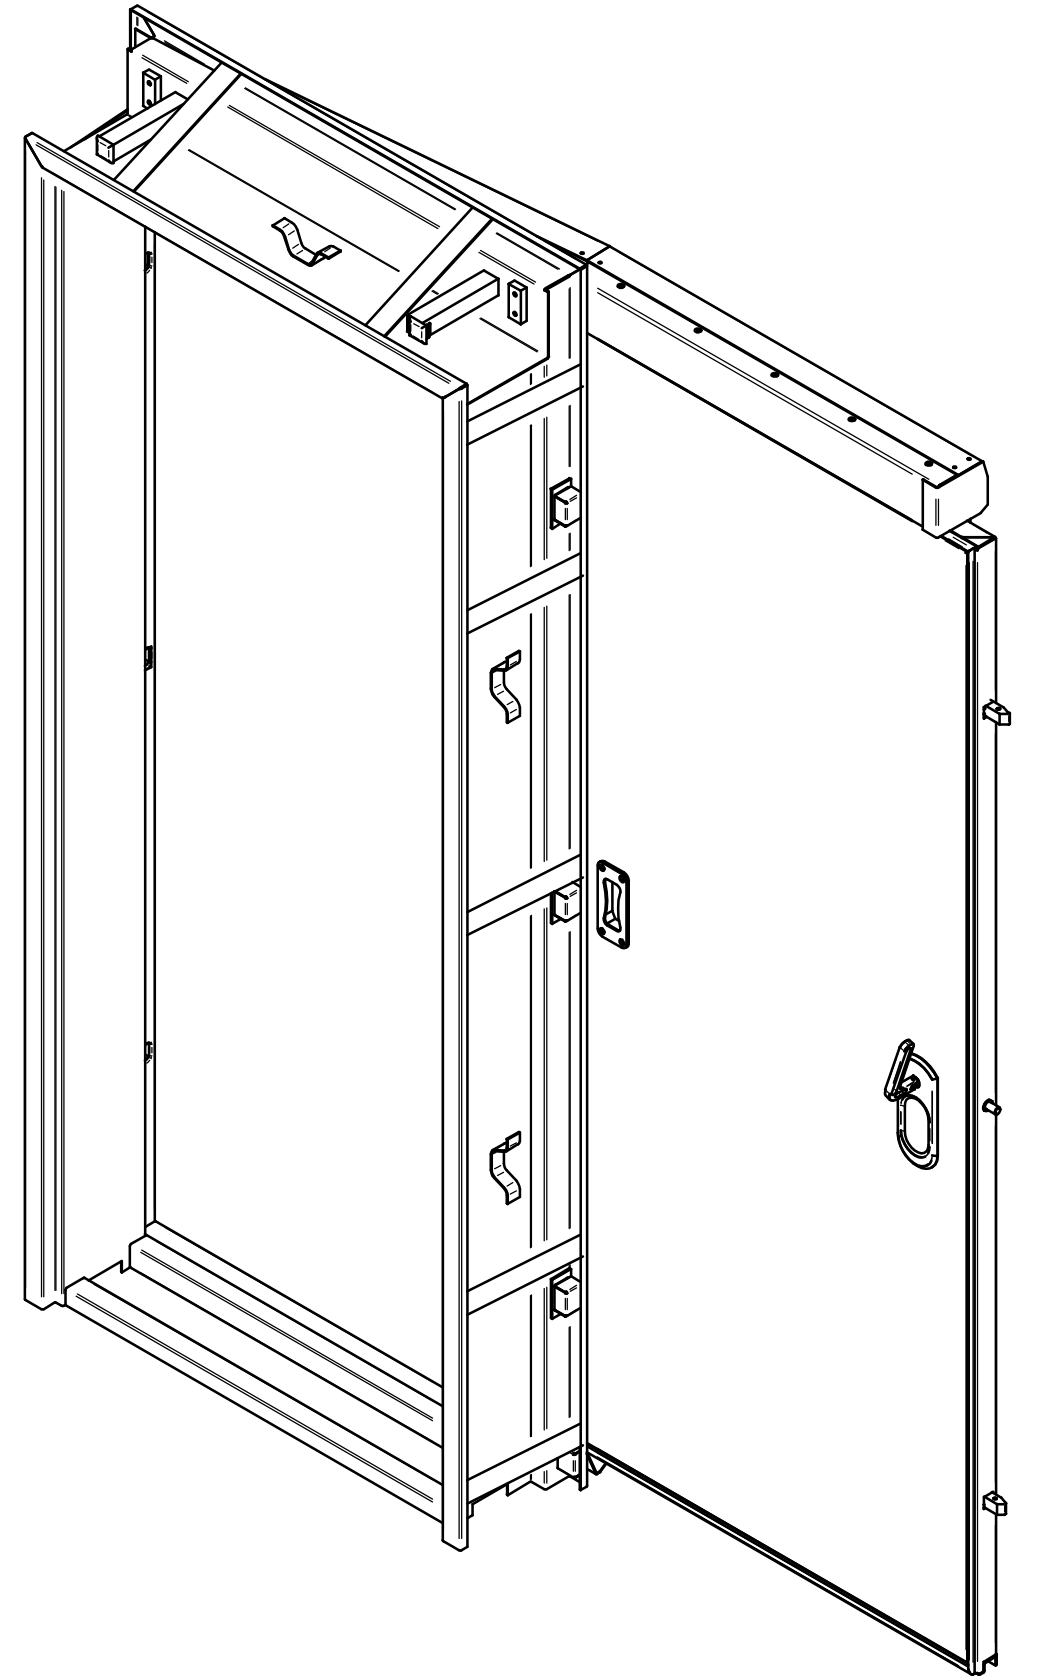

פלרז הנדסה בע"מ			
ת.ד. 650 נצרת עלית 17000			
טל. 04-6418888		פקס. 04-6418889	
פרויקט	מכלול	שרטט מתן	
הדף ממד-דירתי	דלת-הזזה		
איתור			
E:\Andasals.d-website 2019\הזזה\הדף ממד-הזזה\dff			

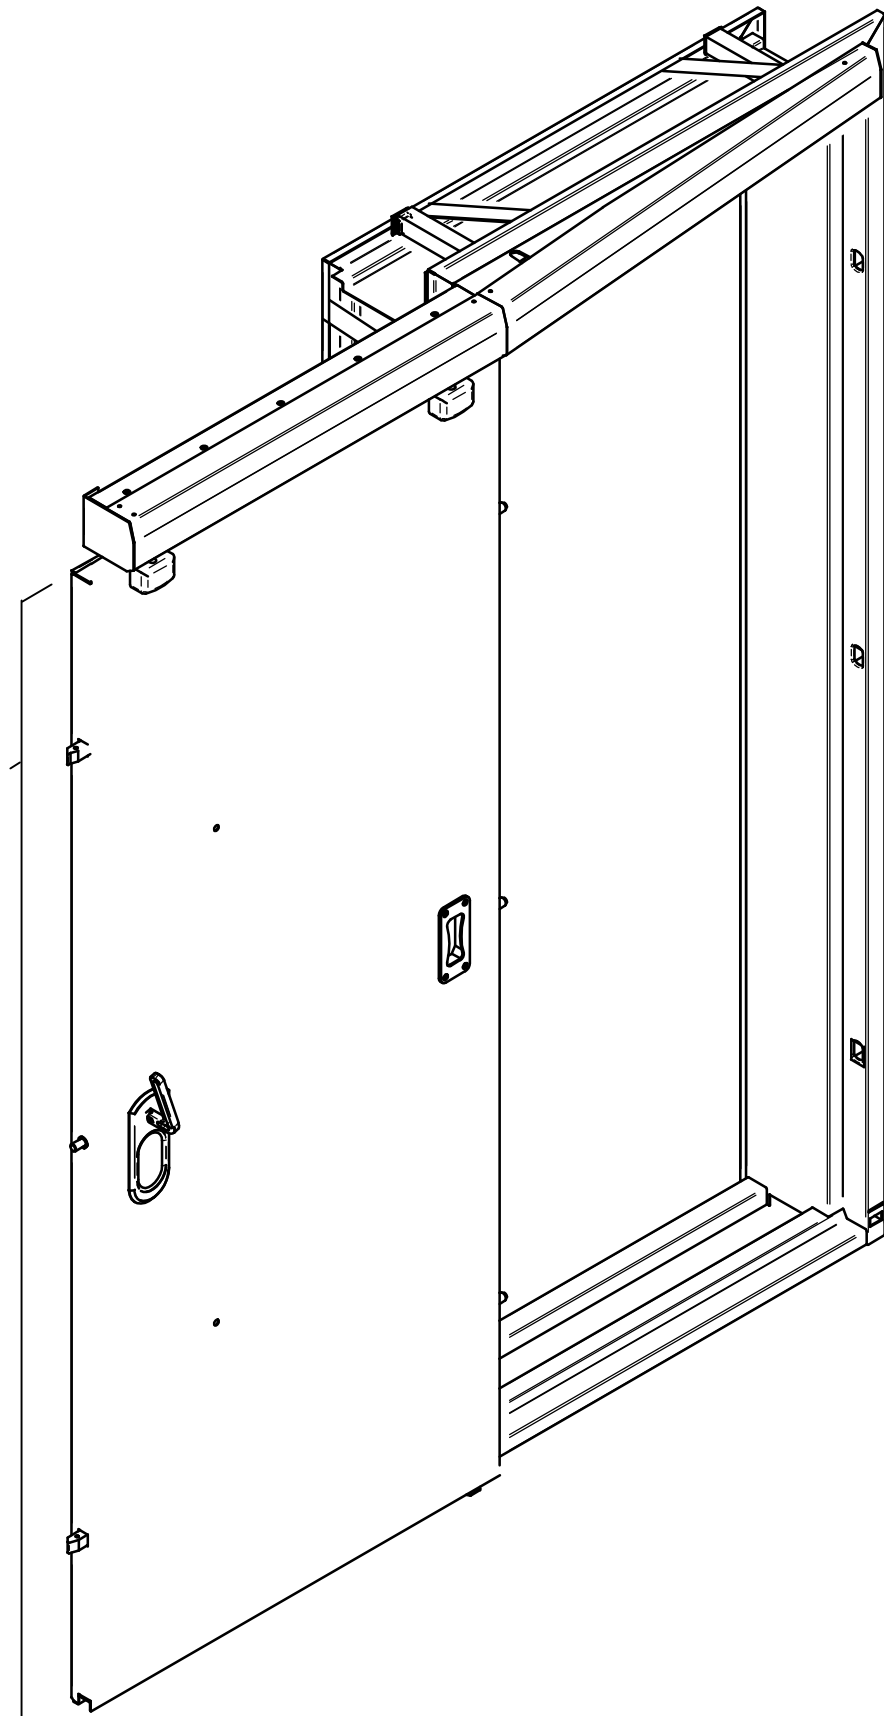

פלרז הנדסה בע"מ

ת.ד. 650 נצרת עלית 17000

טל. 04-6418888 פקס. 04-6418889

פרויקט	מכלול	דלת-הזזה	שרטט
		הדף ממד-דירתי	מתן

איתור