


מנעול ISEO


SECTION B-B

שחורה/נירוסטה ידית

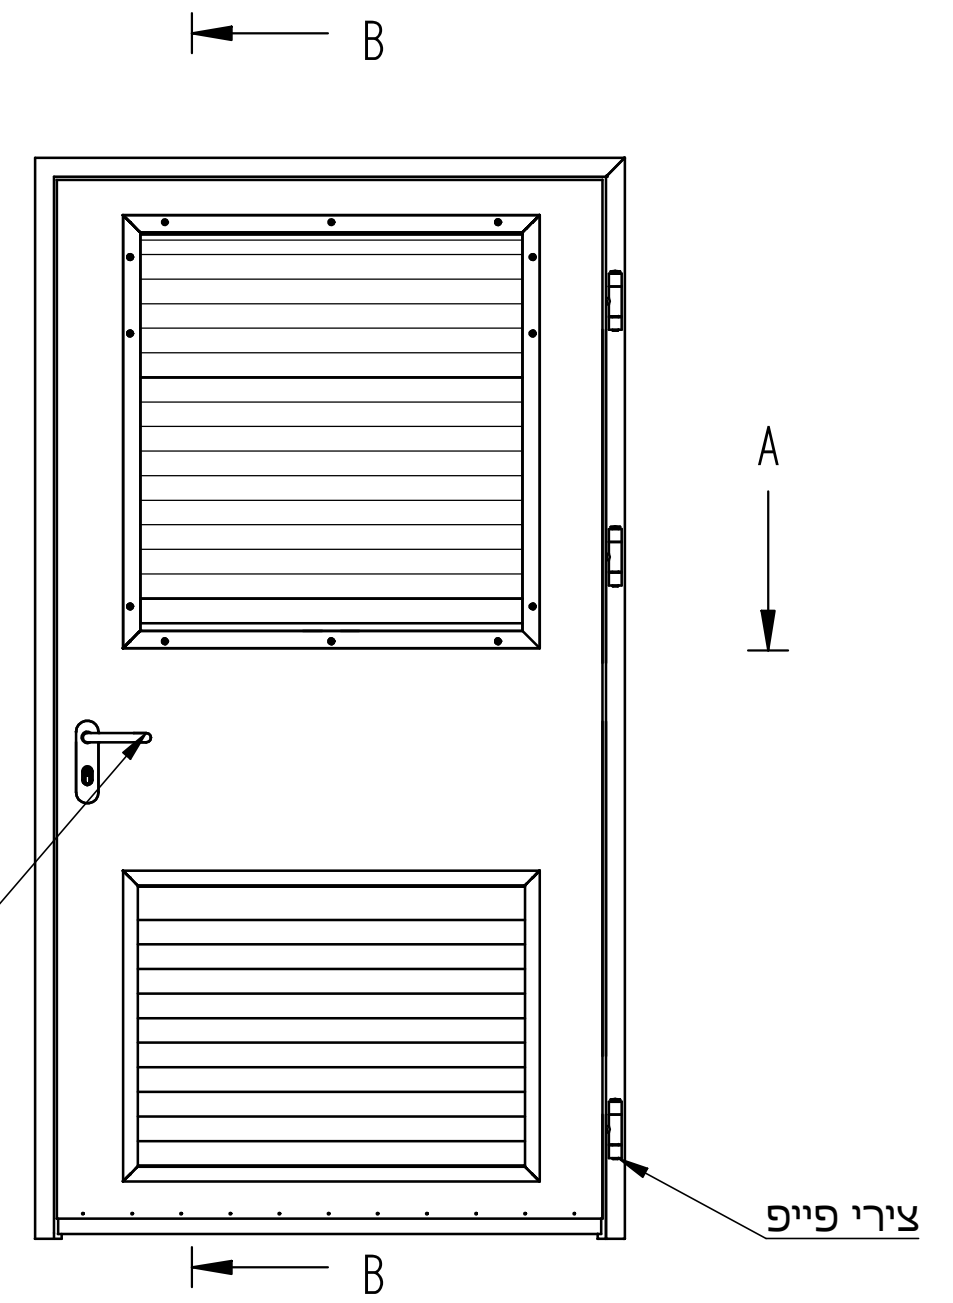

צירי פייפ

SECTION A-A

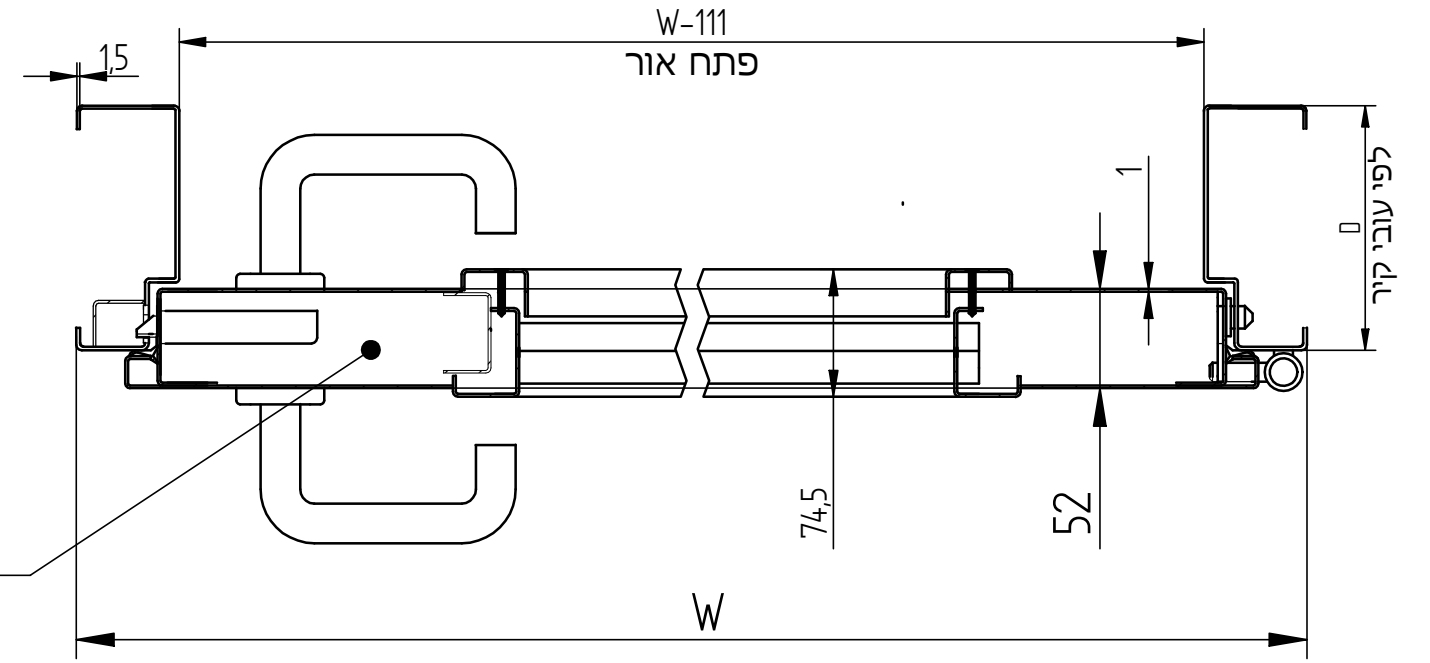

צמר סלעים
60 kg/m³

פלרז הנדסה בע"מ			
ת.ד. 650 נצרת עלית 17000			
טל. 04-6418888		פקס. 04-6418889	
פרויקט	מכלול	דלת פח	שרטט מתן
חד כנפית-רפפה עליונה+תחתונה			
איתור			
E:\Andasals.d-website 2019\רפפה\פח רפפה\1.4.dft			