


פּלַרז הַנְדָסָה בַע"מ

ת.ד. 650 נצרת עלית 17000

טל. 04-6418888 פקס. 04-6418889

פרויקט	מכלול	דלת הדף	שרטט
	רסיסים-מוסדית-דו-כנפית		מתן

איתור

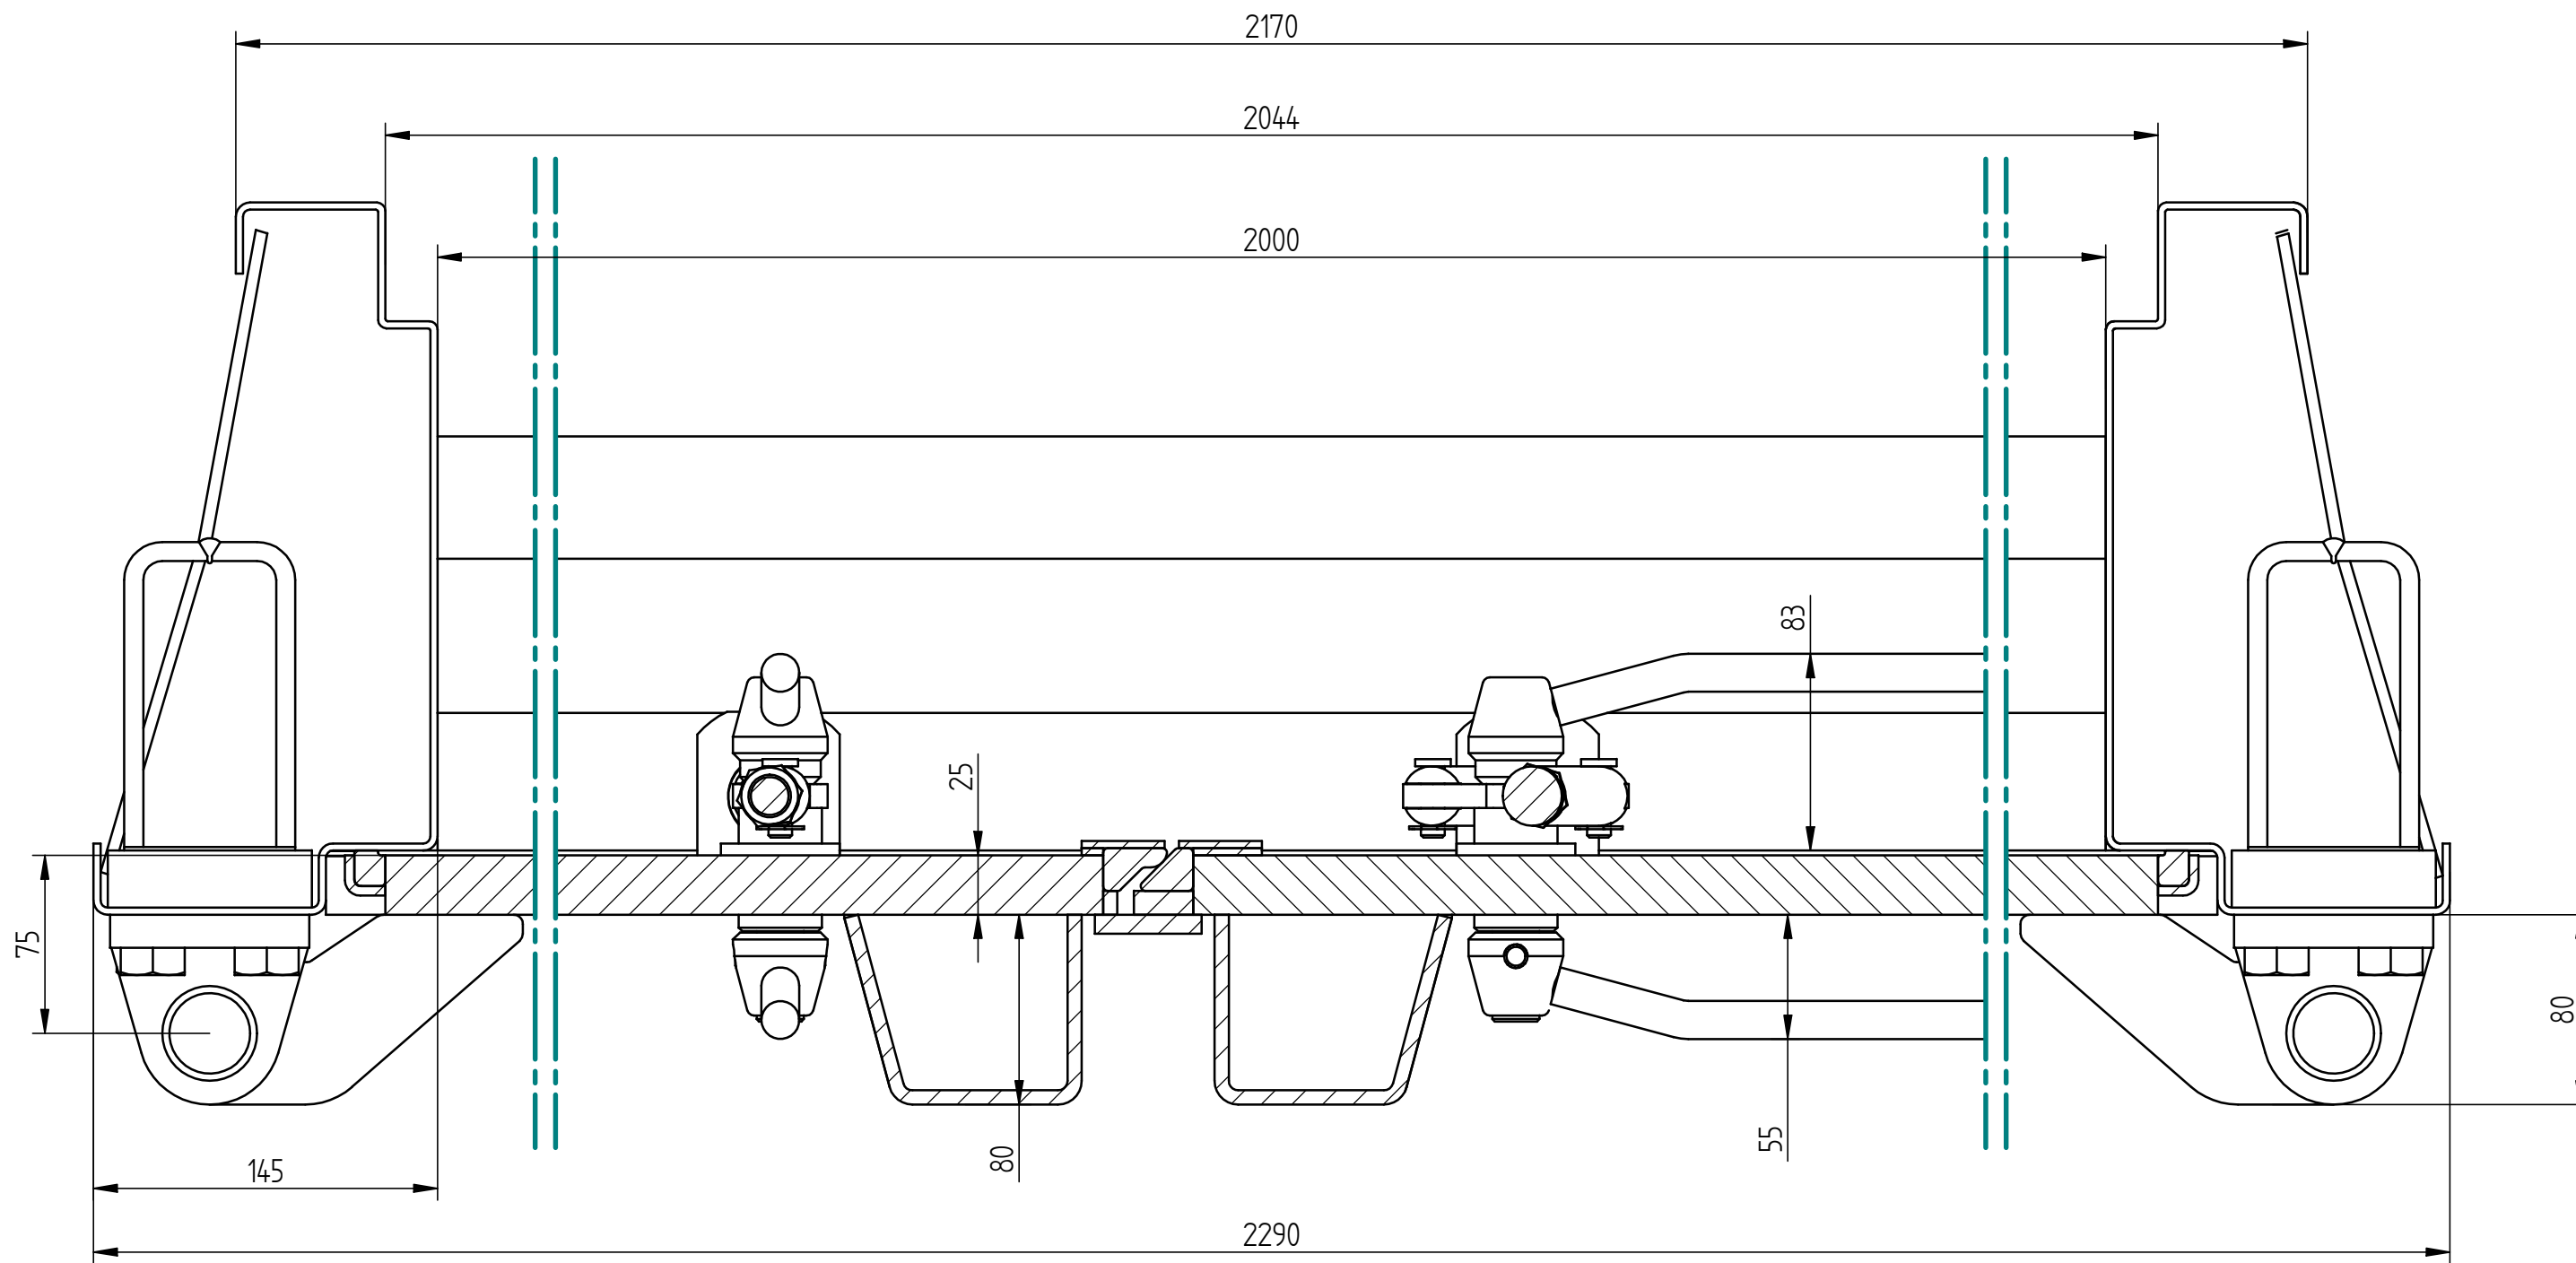

SECTION A-A

פּלרז הנדסה בע"מ		
ת.ד. 650 נצרת עלית 17000		
טל. 04-6418888		פקס. 04-6418889
פרויקט	מכלול	שרטט
רסיסים-מוסדית-דו-כנפית	דלת הדף	מתן
איתור		
מרחב מוגן\דלתות\מוסדי\דלת הדף רסיסים-דו-כנפית 2019 E:\Andasals.d-website		