

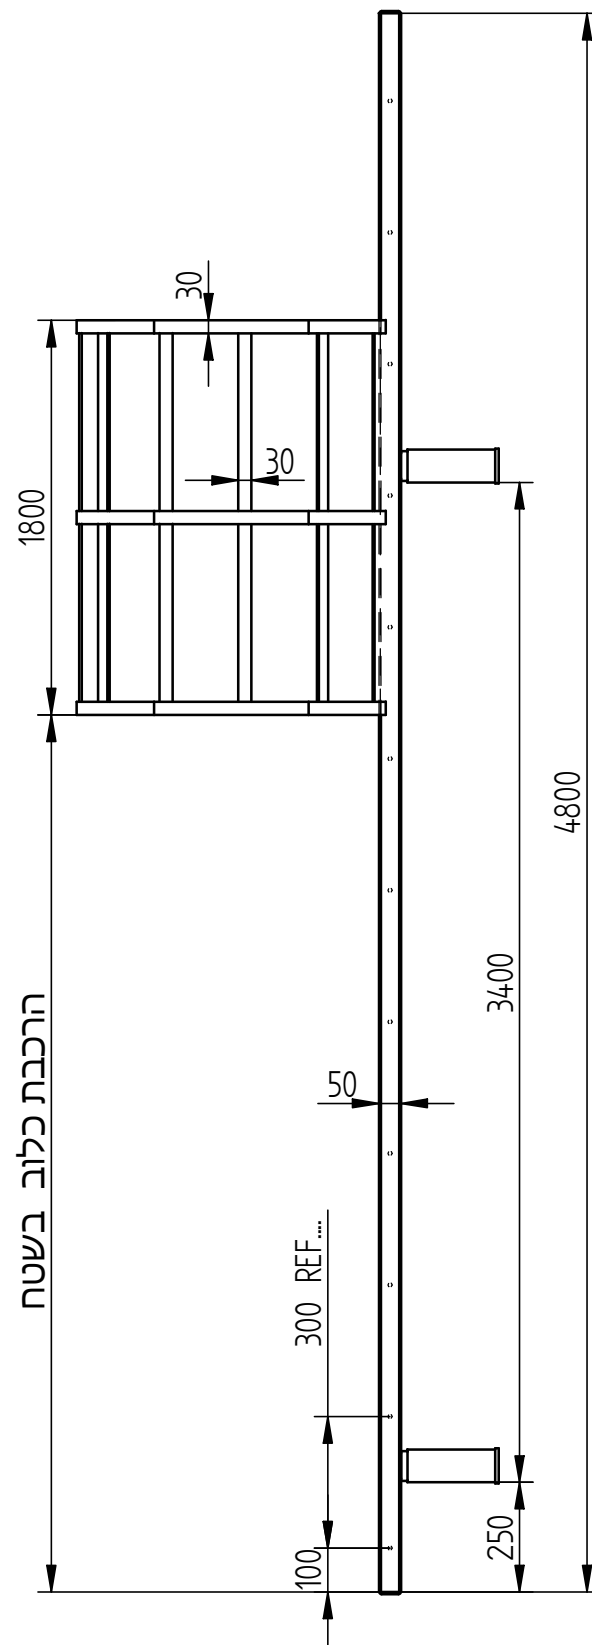


SECTION A-A

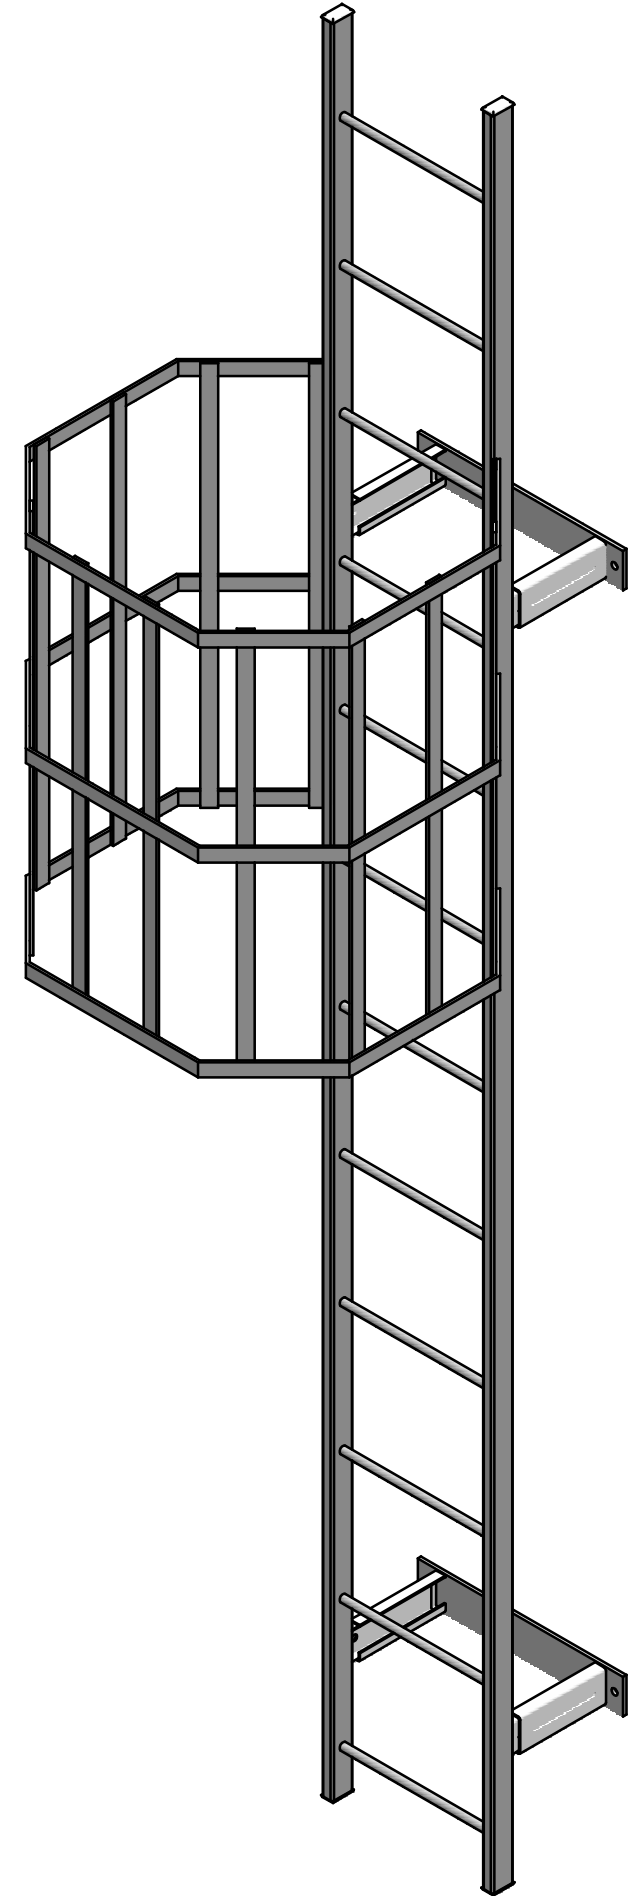

הרכבת כלוב בשטח

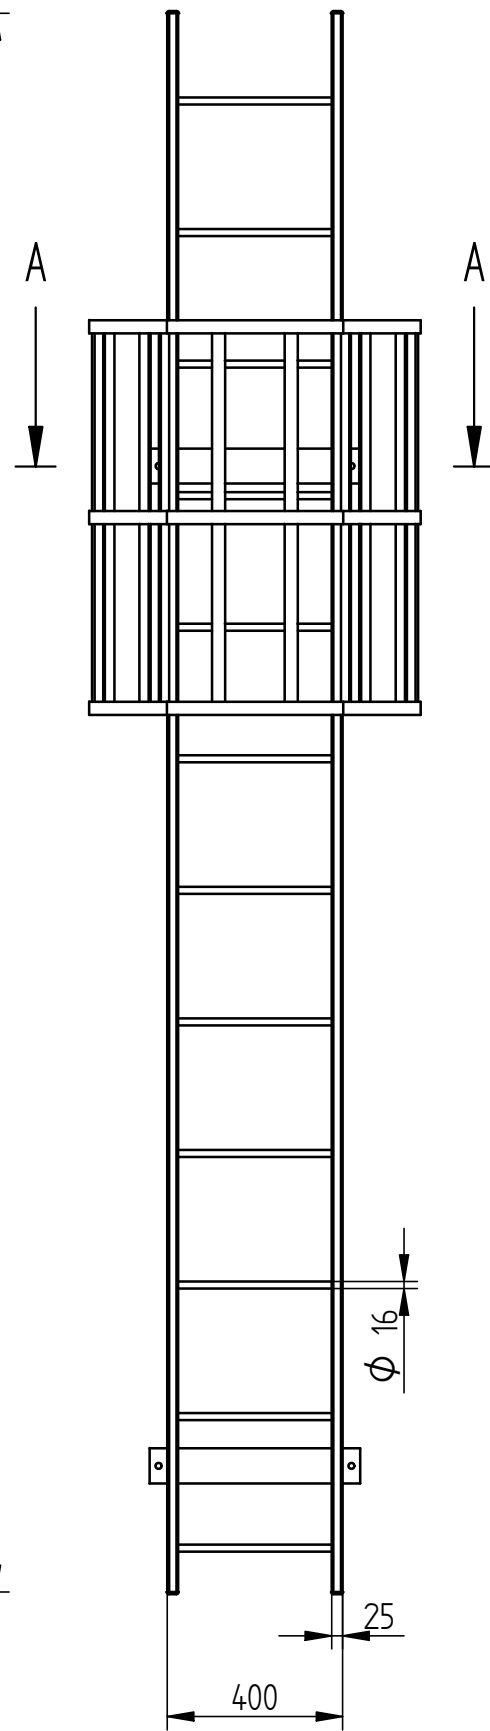

פּלַרז הַנְדָסָה בַע"מ

ת.ד. 650 נצרת עלית 17000

פ.ק.ס. 04-6418889

טל. 04-6418888

פרויקט מכלול סולם+ כלוב הגנה

שרטט מתן

איתור