
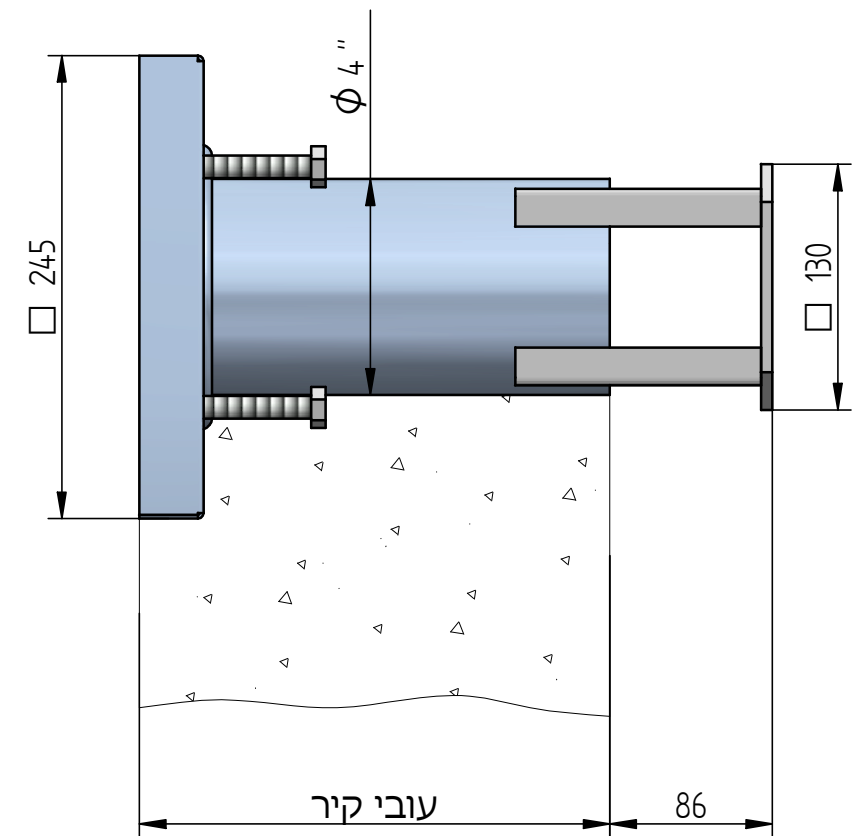


צינור מתכת 4" לממ"ד-קיר חיצוני לבנייה מתועשת

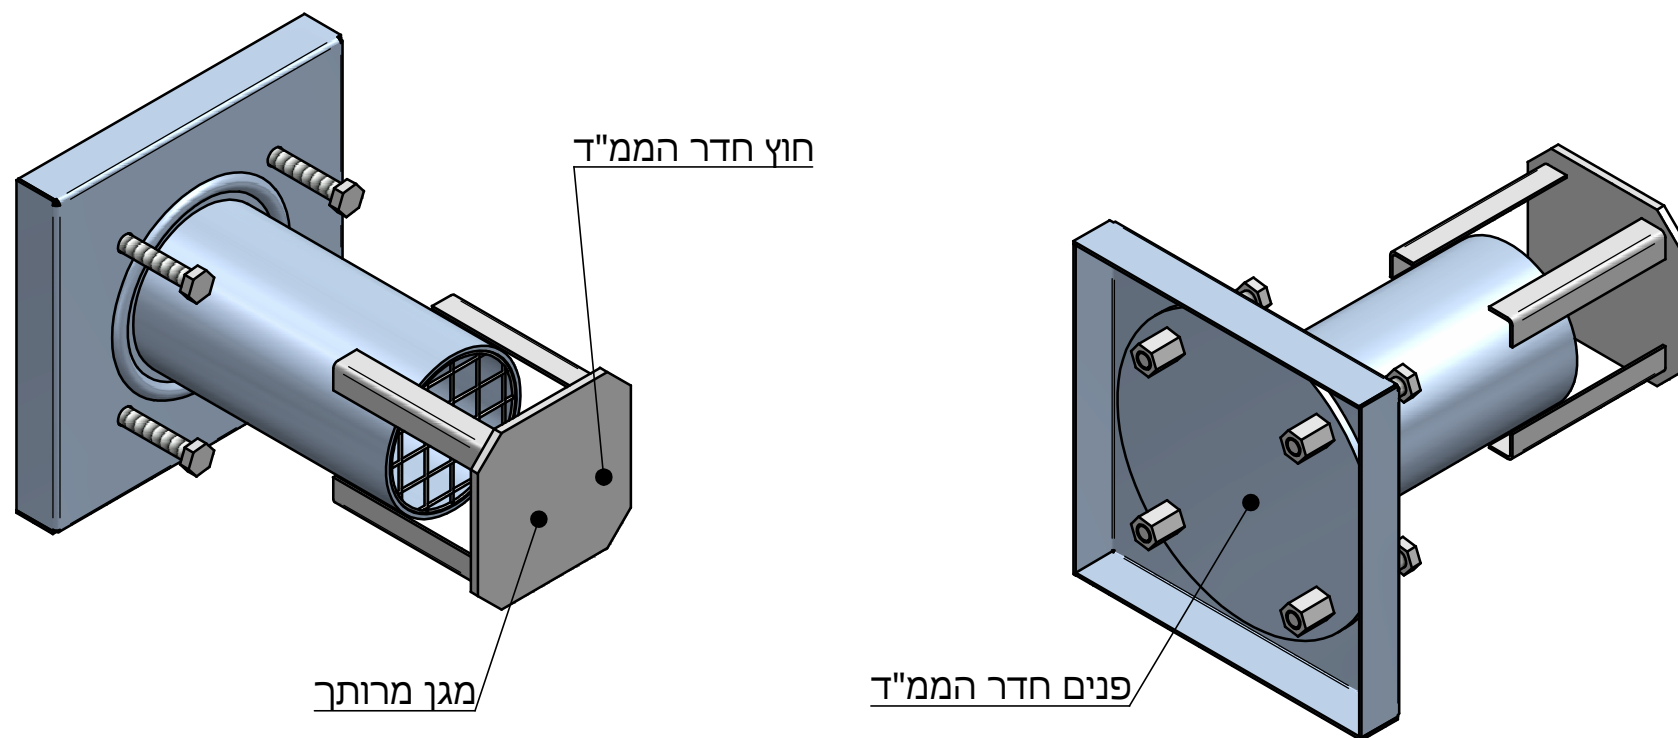

צינור מתכת 4" לממ"ד-קיר חיצוני לבנייה רגילה

פלרז הנדסה בע"מ

ת.ד. 650 נצרת עלית 17000
טל. 04-6418888 פקס. 04-6418889

מכלול צינור 4" לקיר חיצוני

איתור