
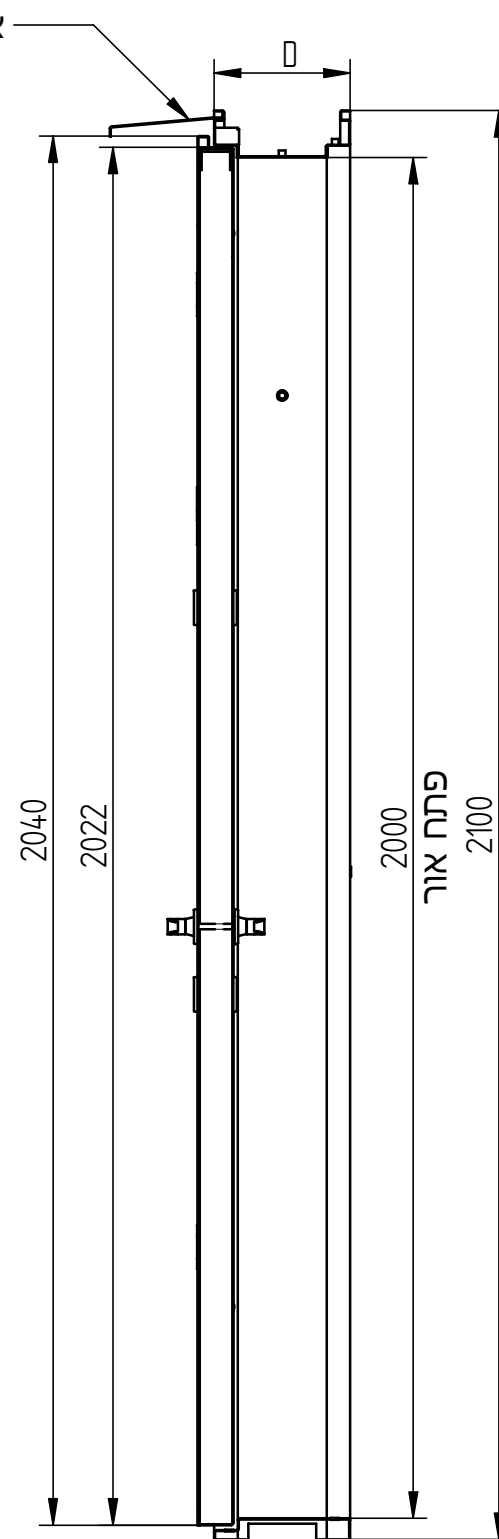


מבט מבחוץ

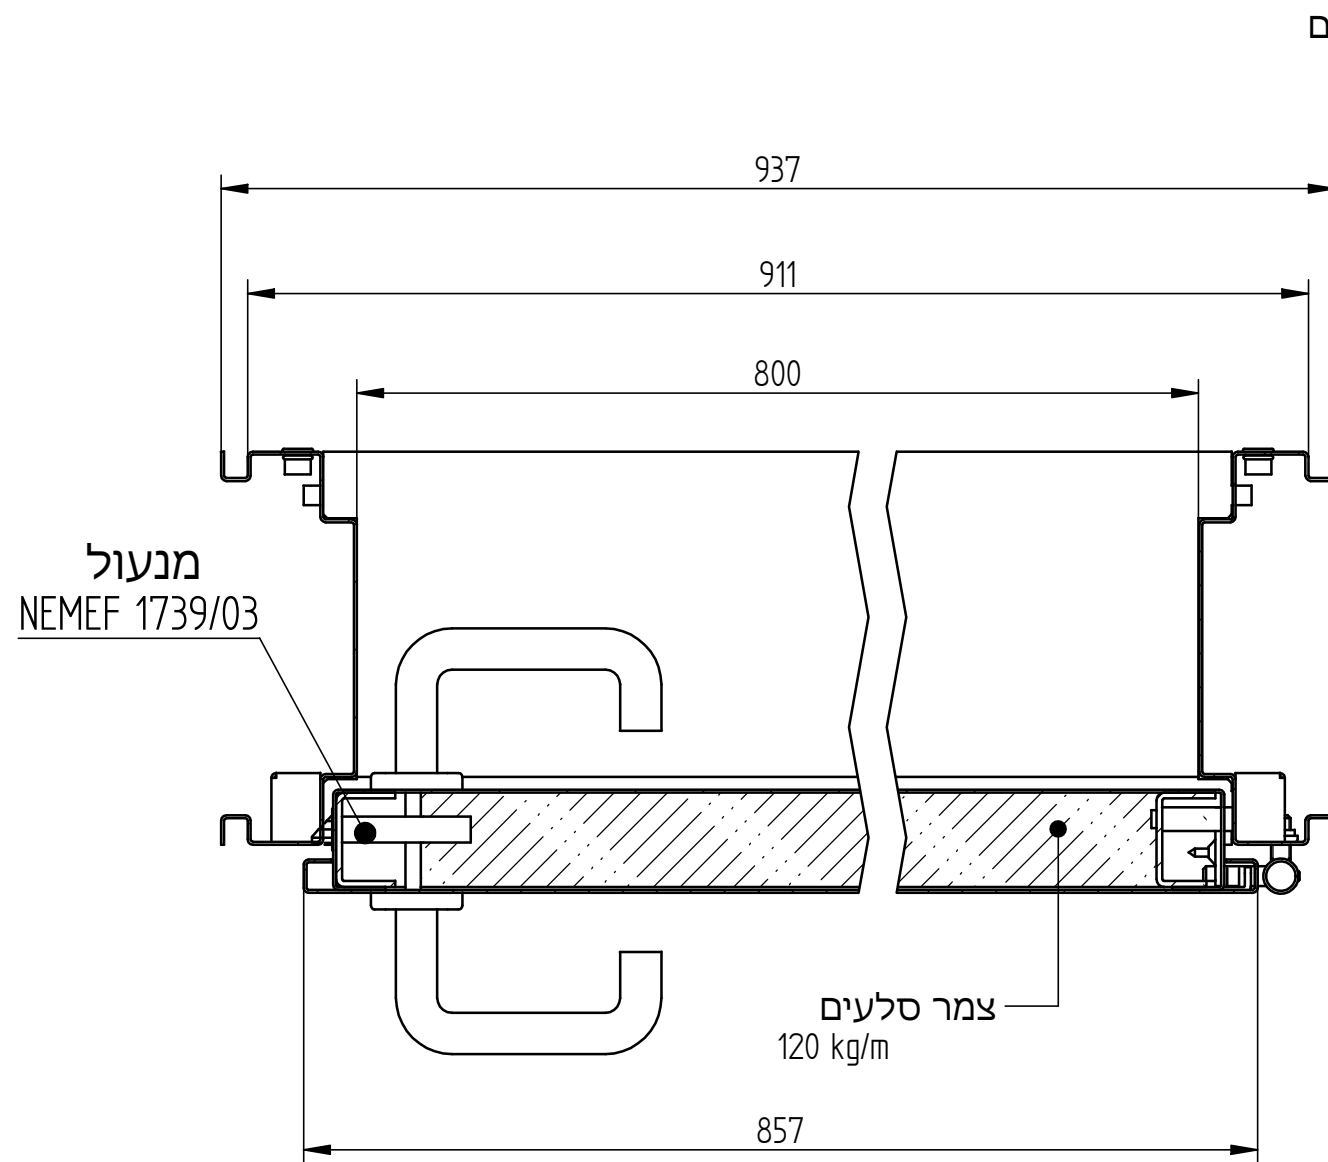

פלרז הנדסה בע"מ

ת.ד. 650 נצרת עלית 17000

טל. 04-6418888 פקס. 04-6418889

פרויקט	מכלול	דלת טרפו	שרטט מתן
		אש חד כנפית	

איתור

E:\Andasals.d-website 2019\חכונ\דלת אש טרפו-דלתות\דלת אש טרפו-דלתות\דלת אש טרפו-דלתות.dft