

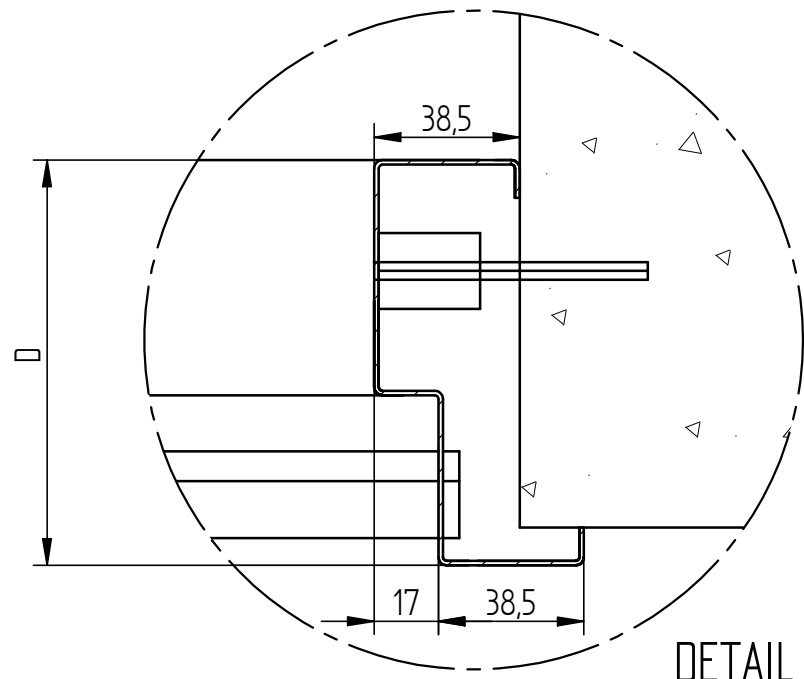


SECTION A-A

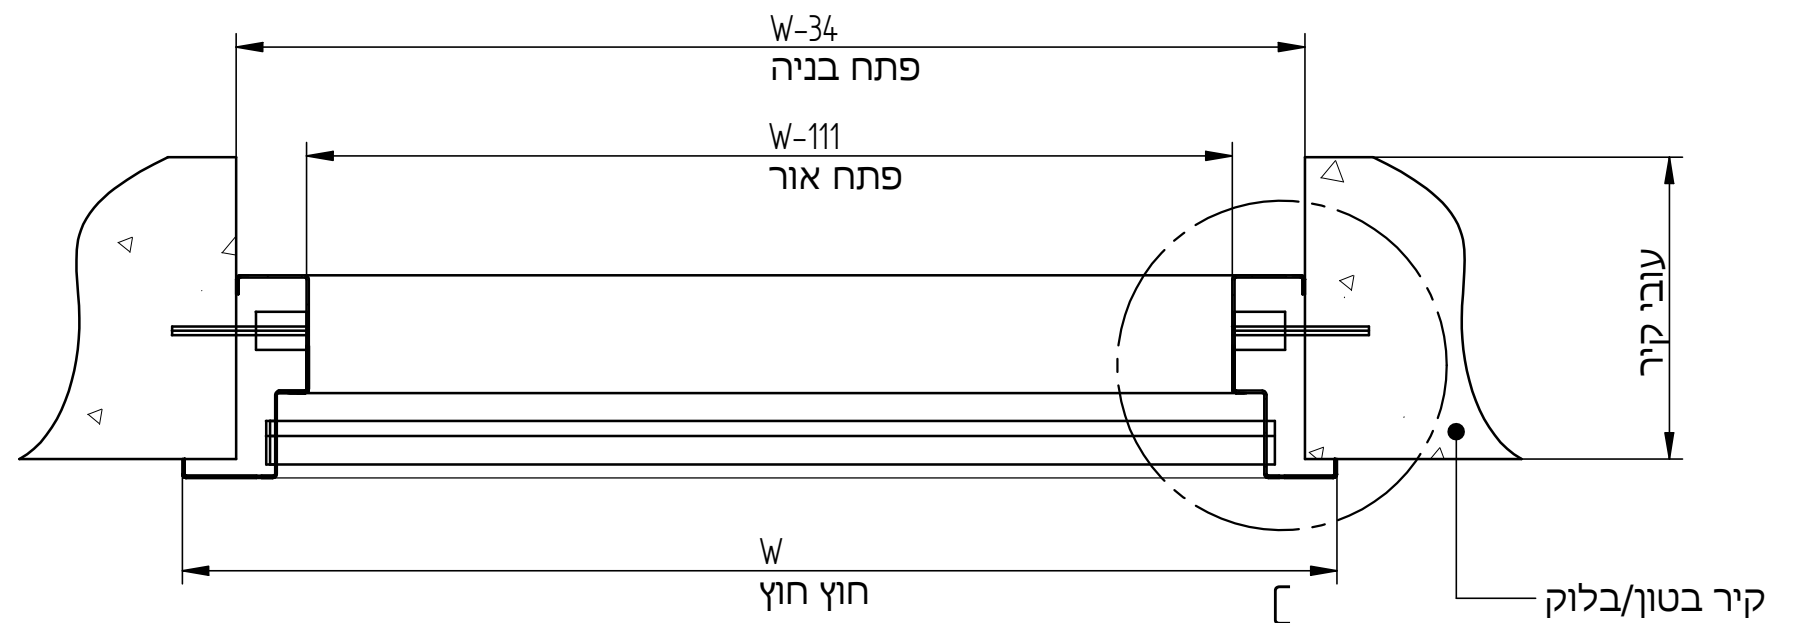

DETAIL C

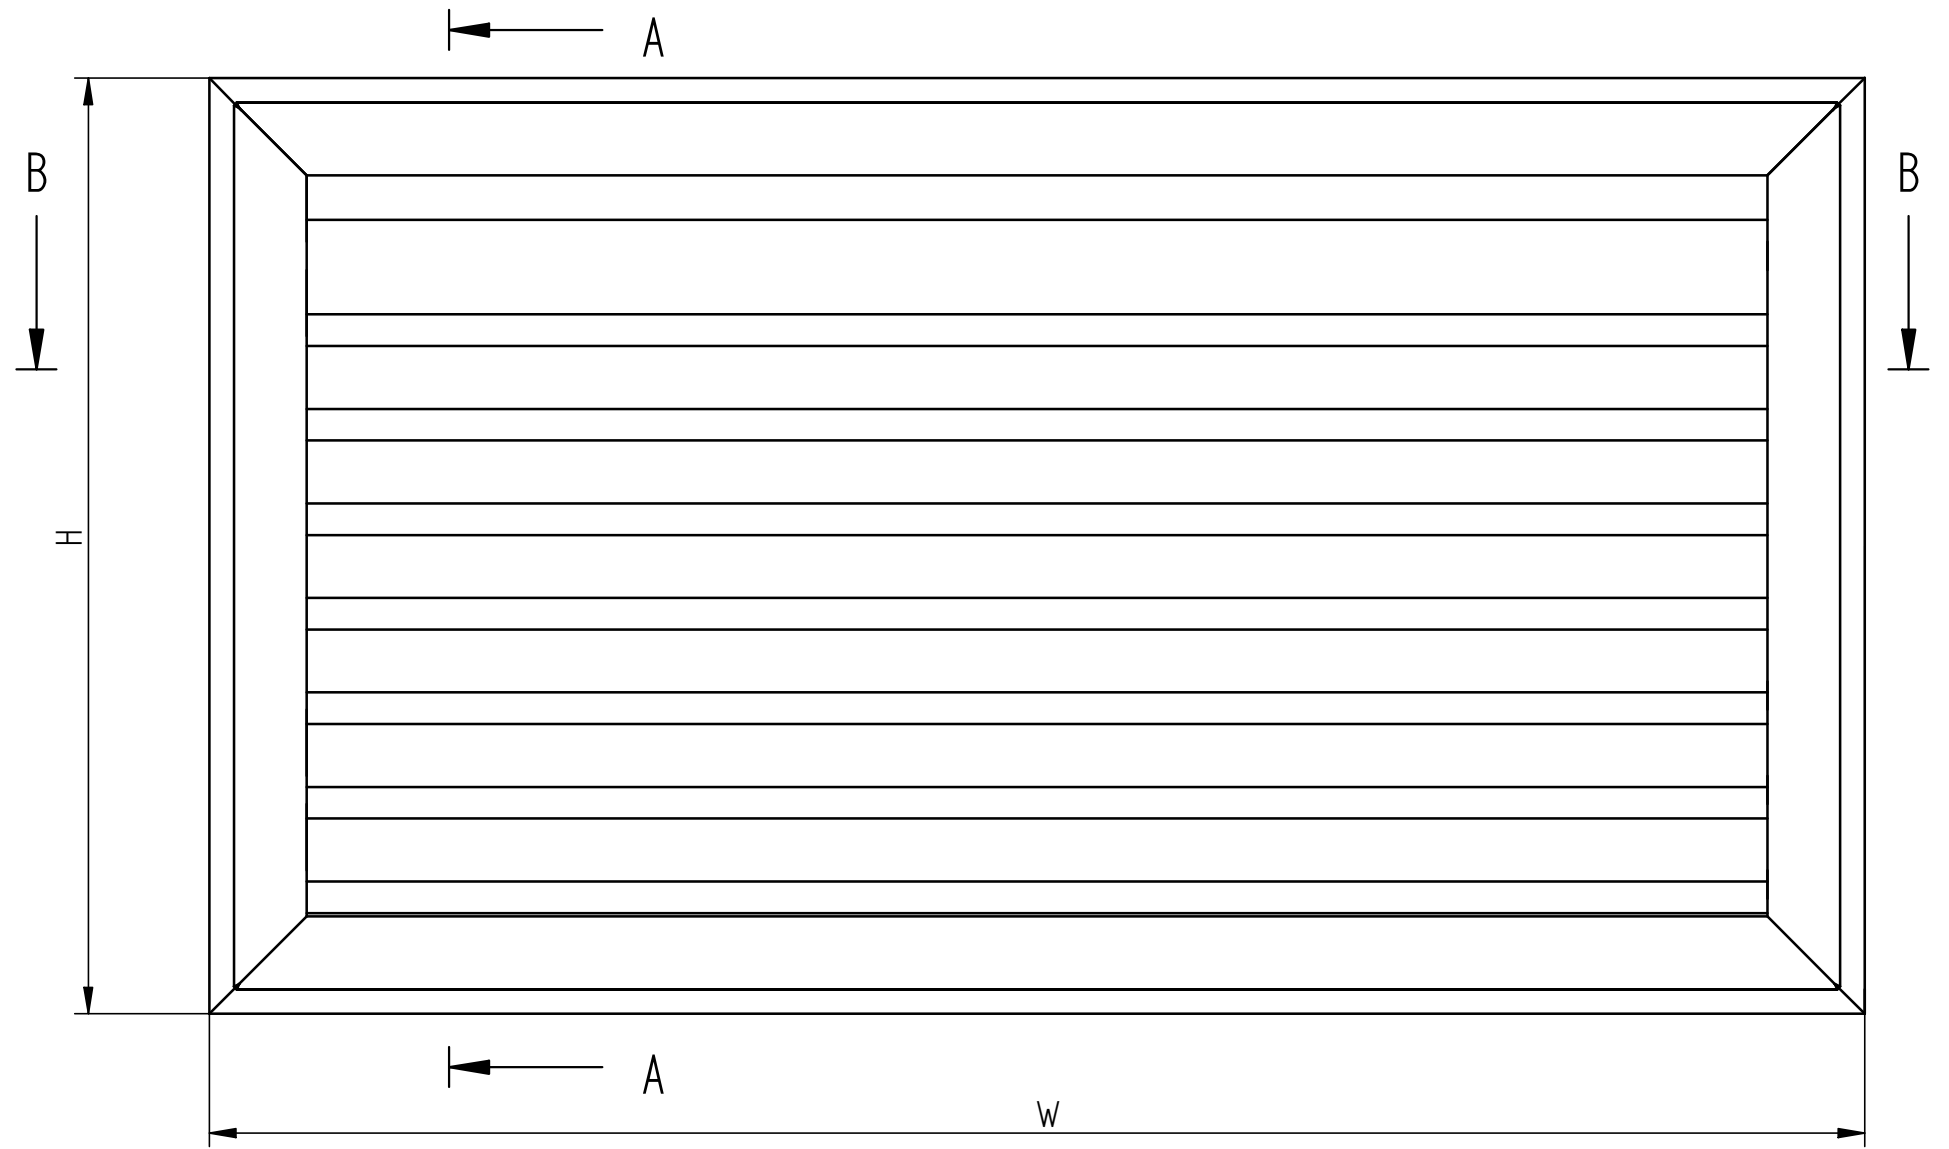

SECTION A-A

**פלוז הנדסה בע"מ**

ת.ד. 650 נצרת עלית 17000

טל. 04-6418888 פקס. 04-6418889

מכלול רפפה קבועה מתלבשת

פרויקט שרטט מתן

איתור