


E:\Submittals\ארון שרות-חיפוי\אלי ניבדיל\פרט הנדסה בע"מ.dft

פרט הנדסה בע"מ	
ת.ד. 650 נצרת עלית 17000	
טל. 04-6418888 פקס. 04-6418889	
מכלול	ארון שרות-חיפוי פורניר
פרויקט	מגדל רום
ה.מתן	ה.מתן
איתור	

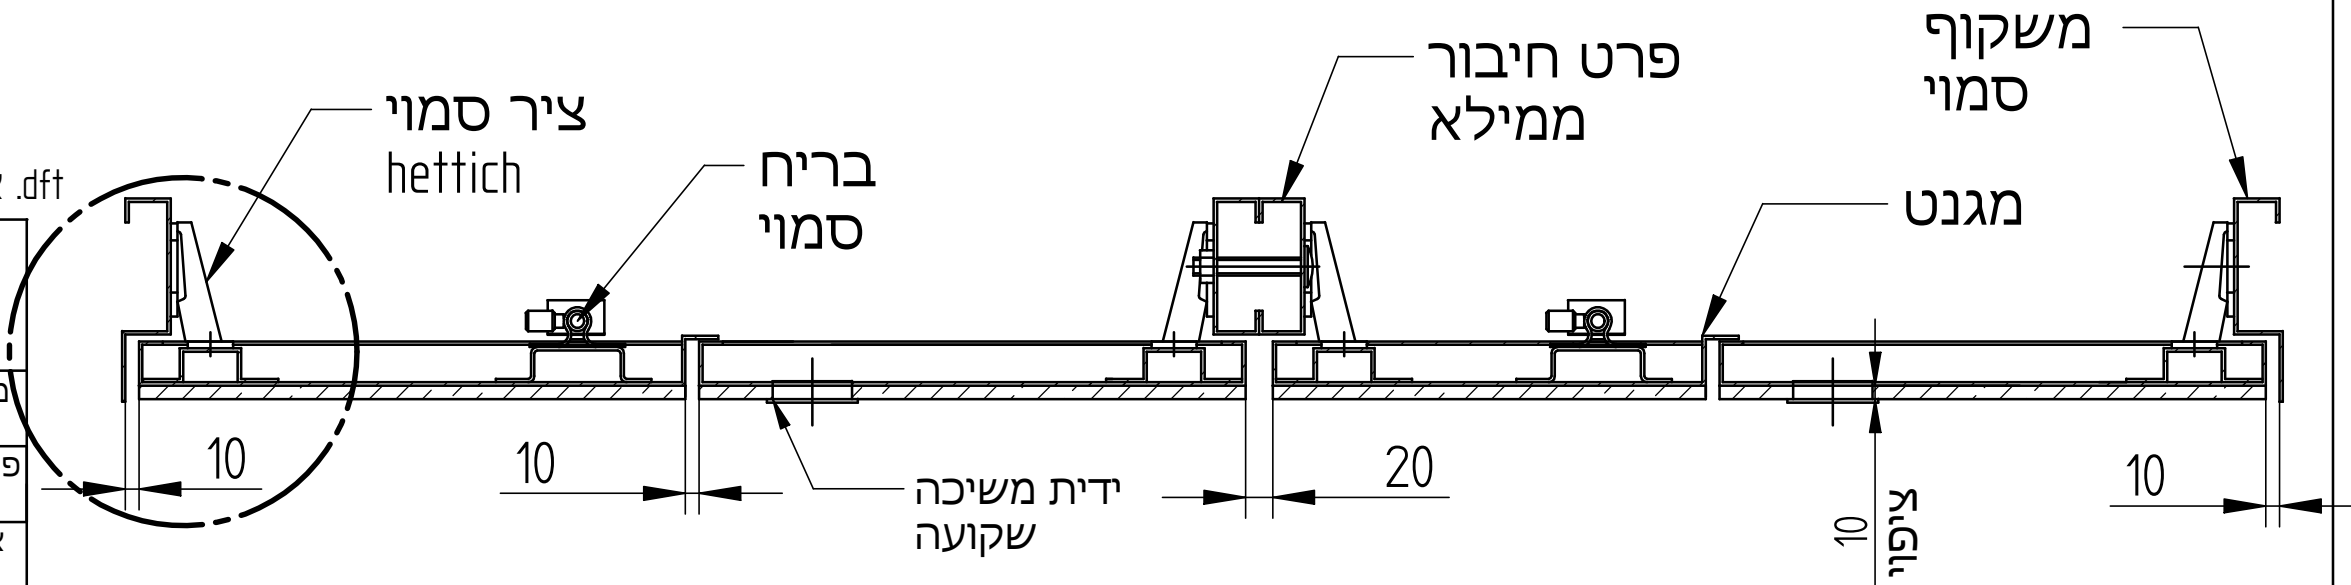

A