


מנעול רתק
(אופציונלי)

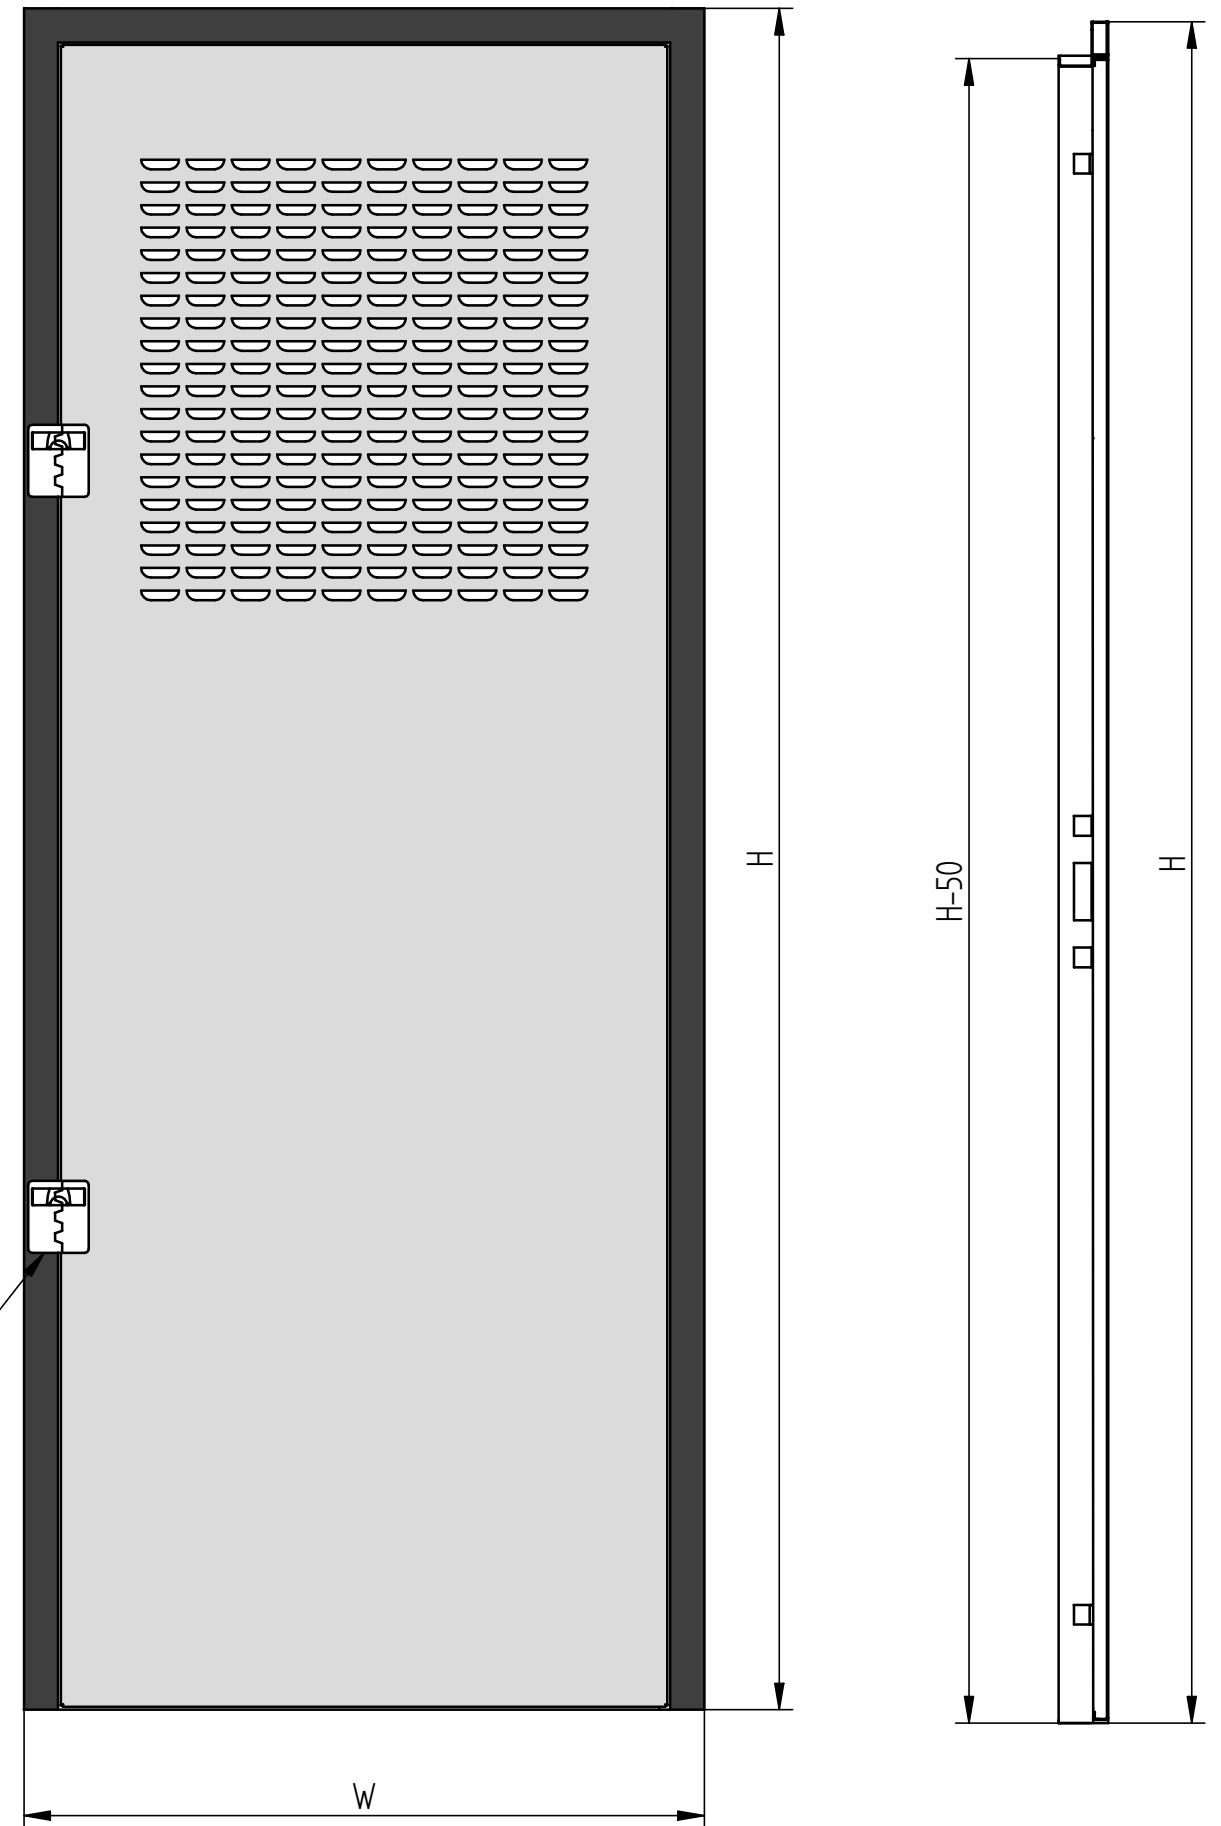

פלרז הנדסה בע"מ

ת.ד. 650 נצרת עלית 17000

טל. 04-6418888 פקס. 04-6418889

פרויקט מכלול ארון שרות חד כנפי-לובר

שרטט מתן

איתור