




טיפוס-X2  
פלץ אחד+גומי אטימה

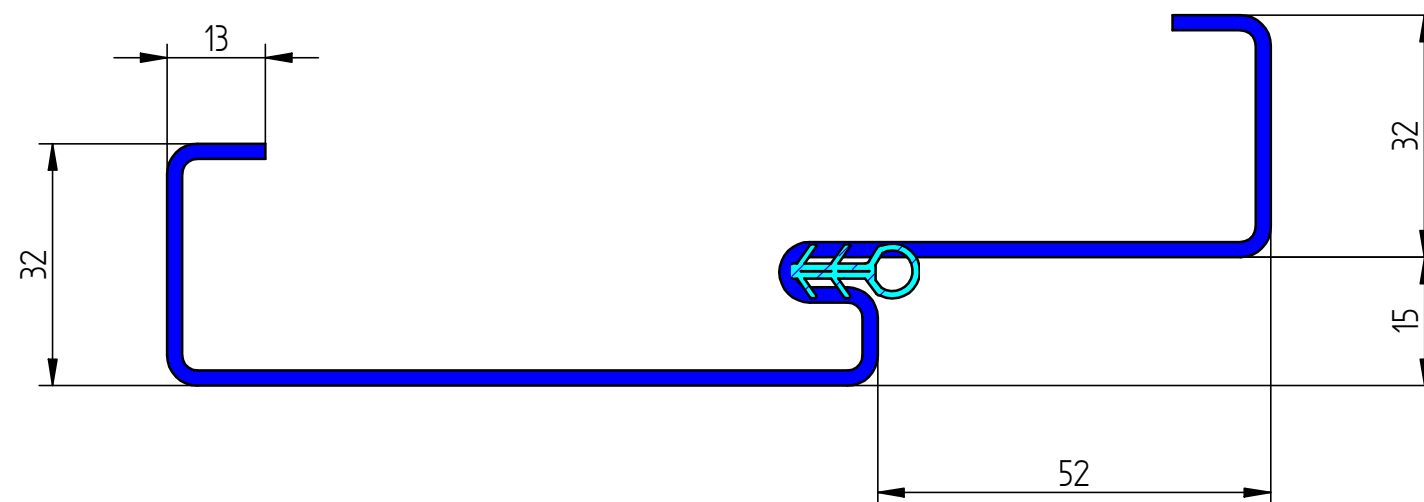

טיפוס-X52  
פלץ אחד מתלבש+גומי אטימה

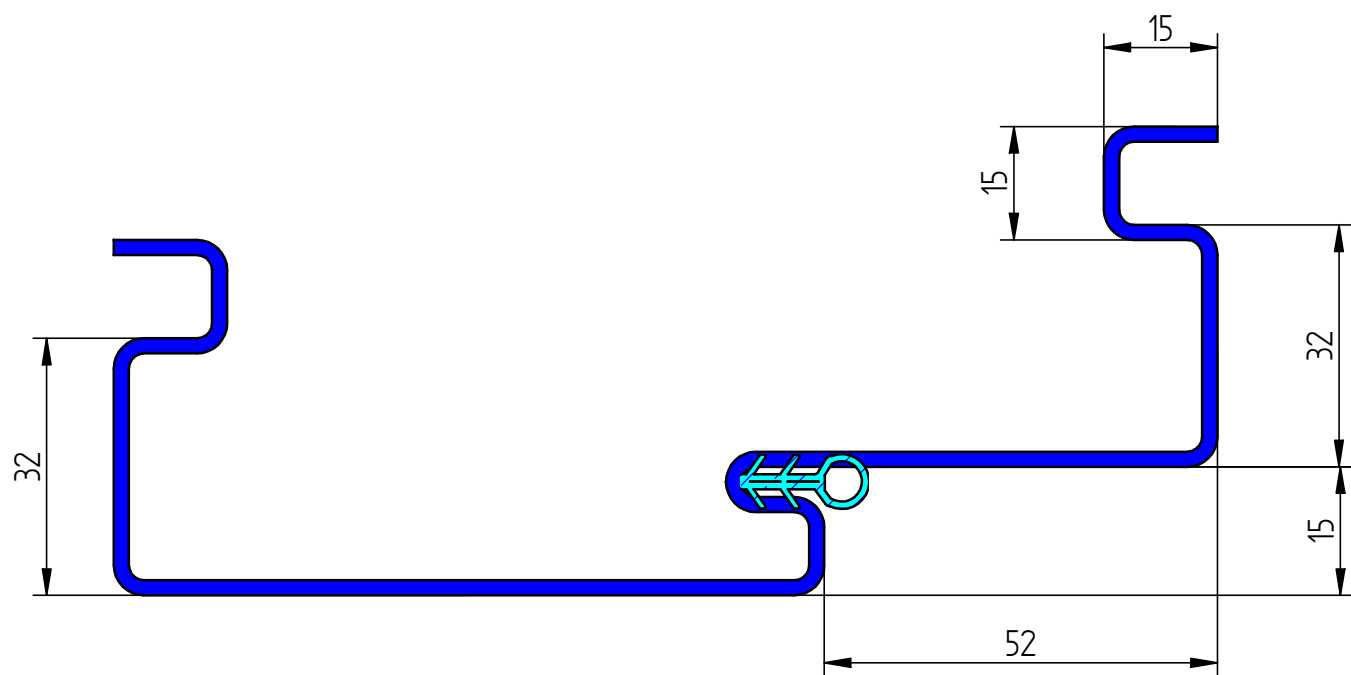

טיפוס-X42  
+פלץ אחד מתלבש  
שן טיח דו צדדי+גומי

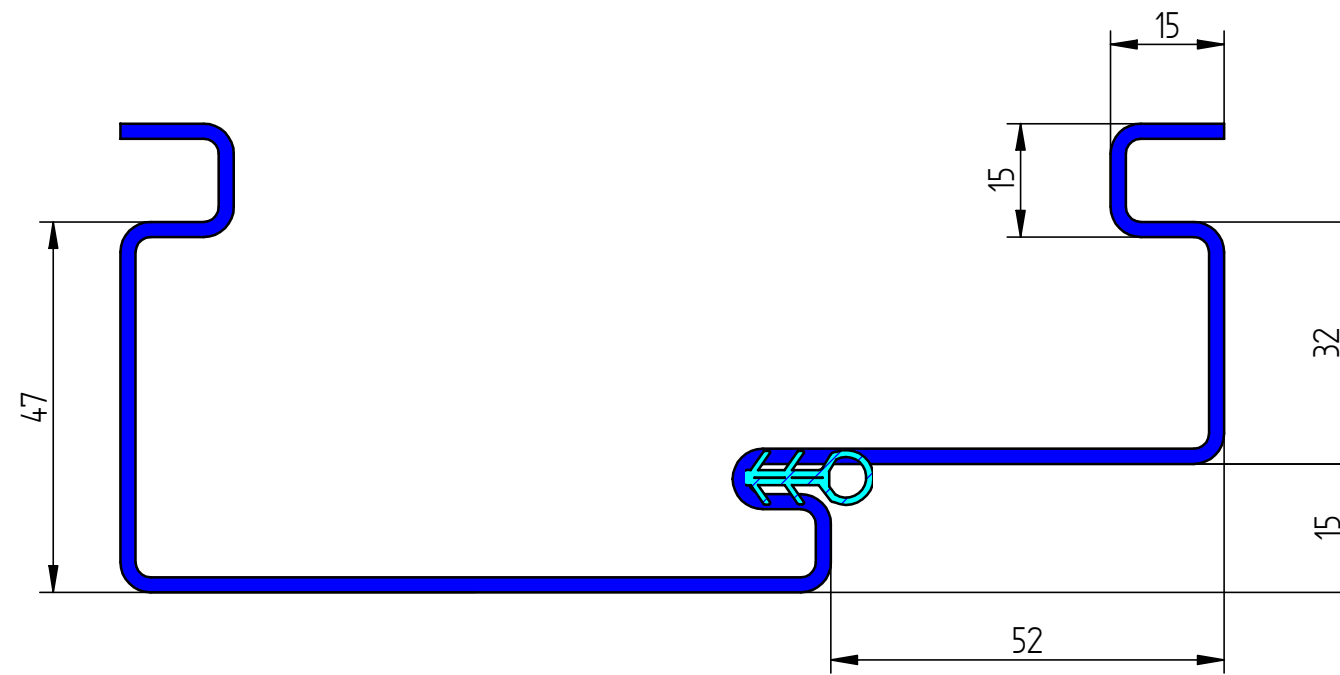

טיפוס-X44  
פלץ אחד+שן טיח דו צדדי+גומי

**פלרז הנדסה בע"מ**

ת.ד. 650 נצרת עלית 17000  
טל. 04-6418888 פקס. 04-6418889

מכלול משקופי עץ מגרעת אחת כולל גומי

איתור