




טיפוס-X8
פלץ כפול+שן טיח דו צדדי+גומי

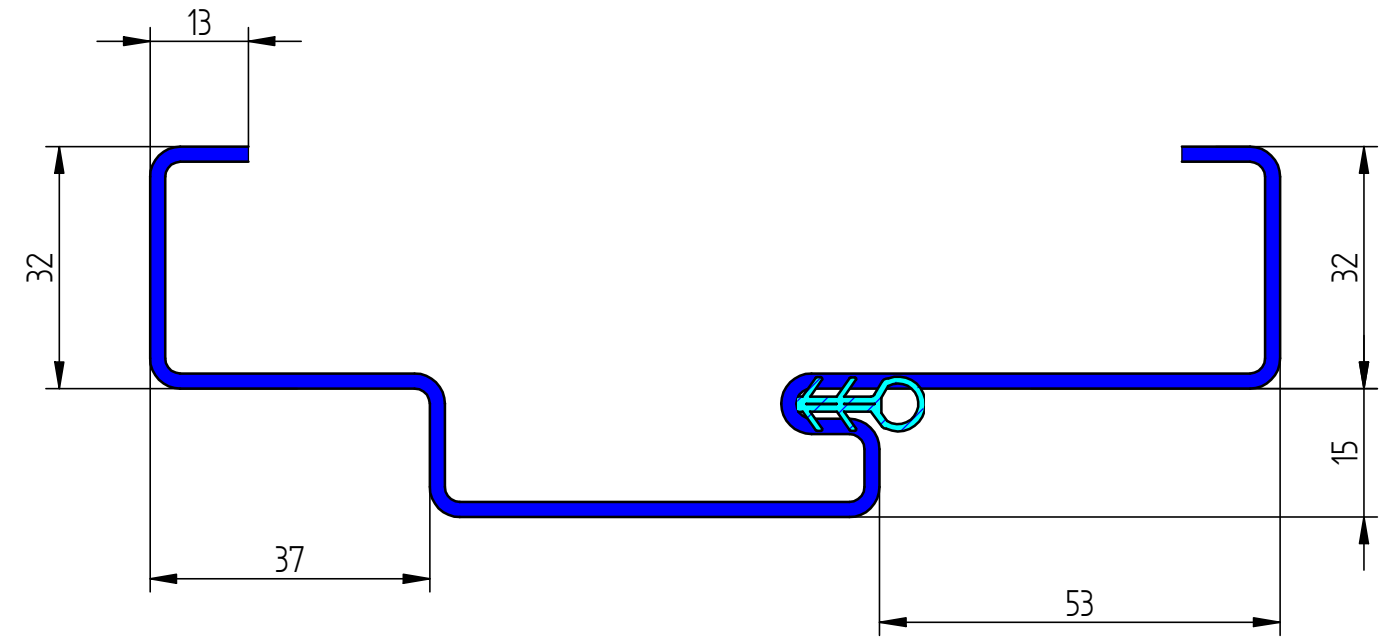

טיפוס-X7
פלץ כפול+גומי אטימה

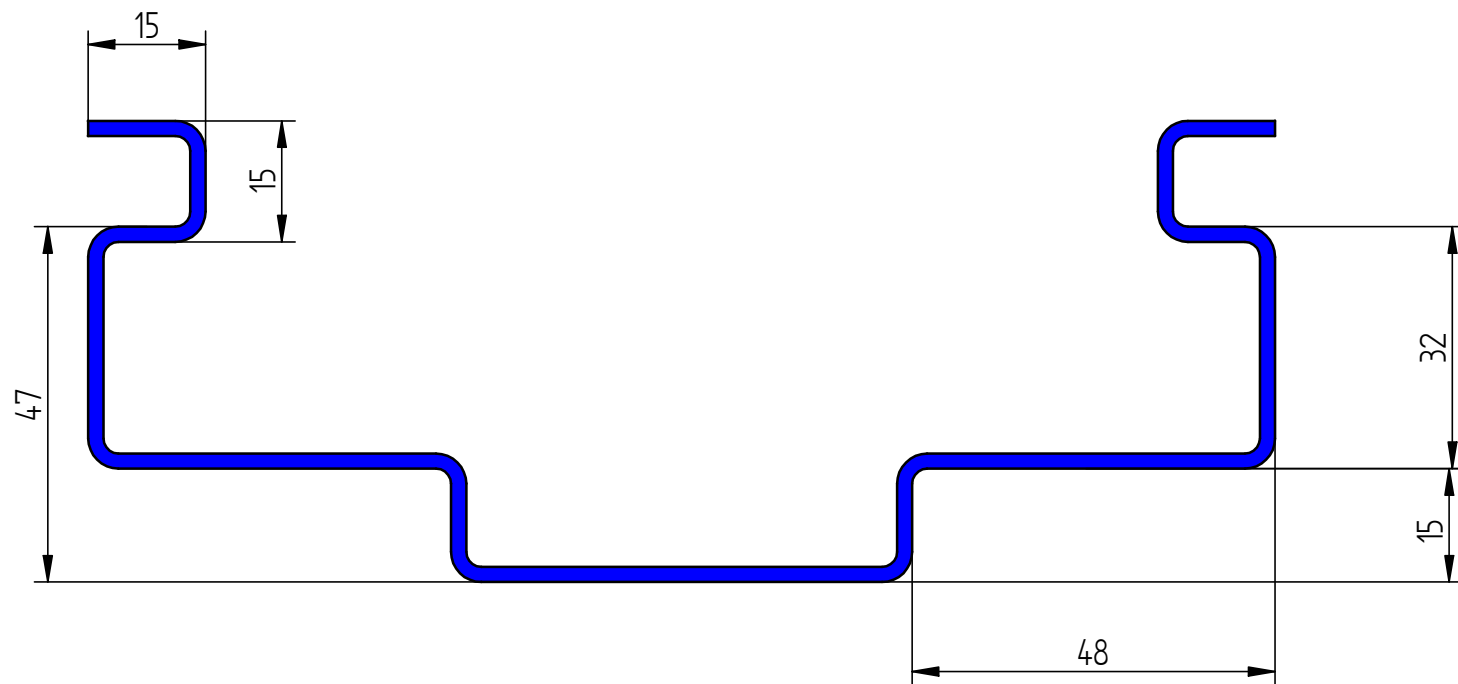

טיפוס-L23
פלץ כפול+שן טיח דו צדדי

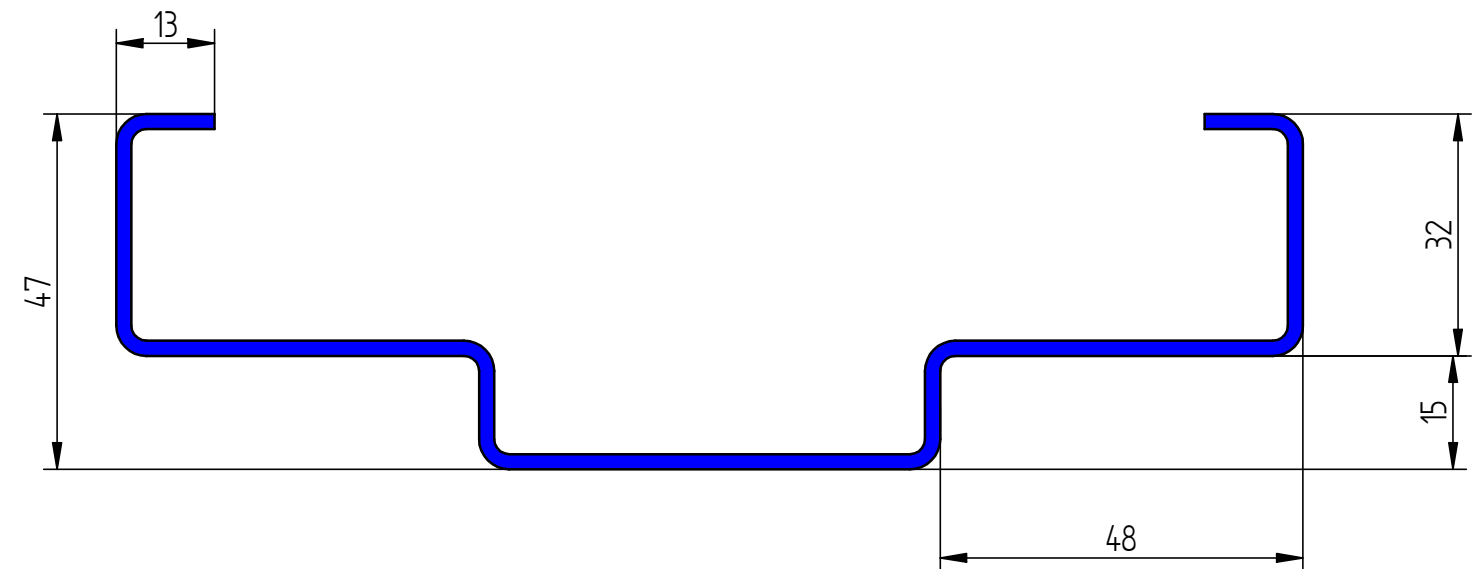

טיפוס-N17
פלץ כפול

פלרז הנדסה בע"מ

ת.ד. 650 נצרת עלית 17000
טל. 04-6418888 פקס. 04-6418889

מכלול משקופי עץ מגרעת כפולה

איתור

E:\Andasals.d-website 2019\מסקופים\עץ\מסקופי עץ מגרעת כפולה.dff