
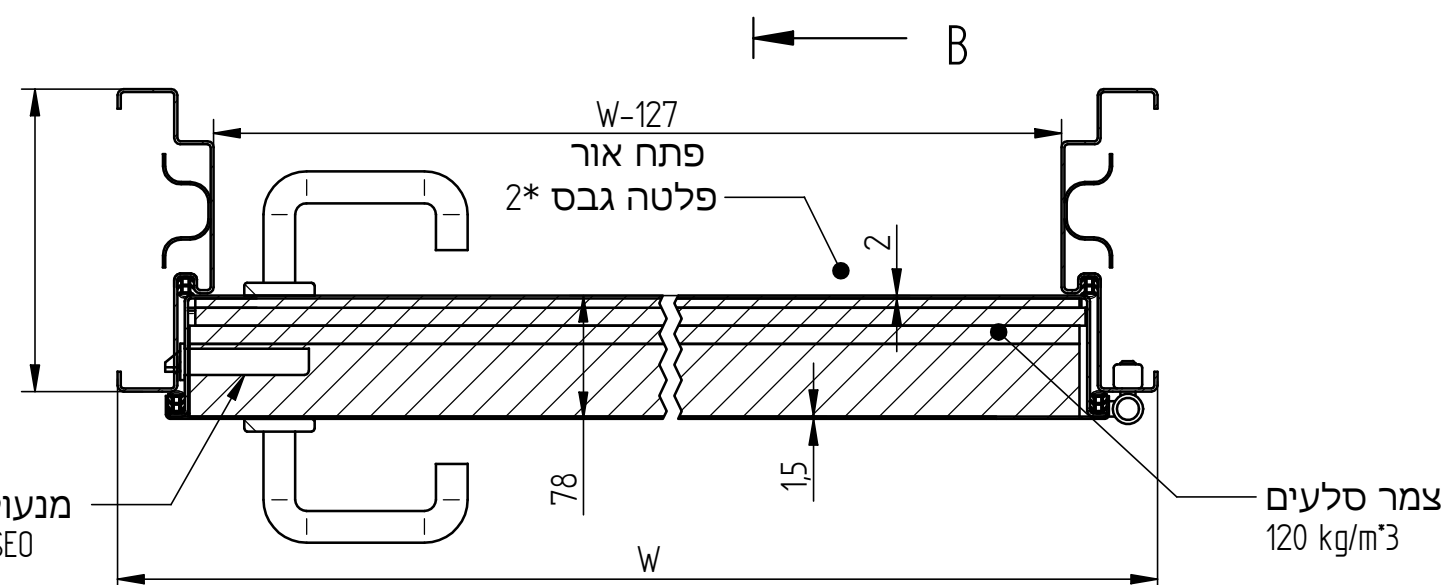


SECTION B-B

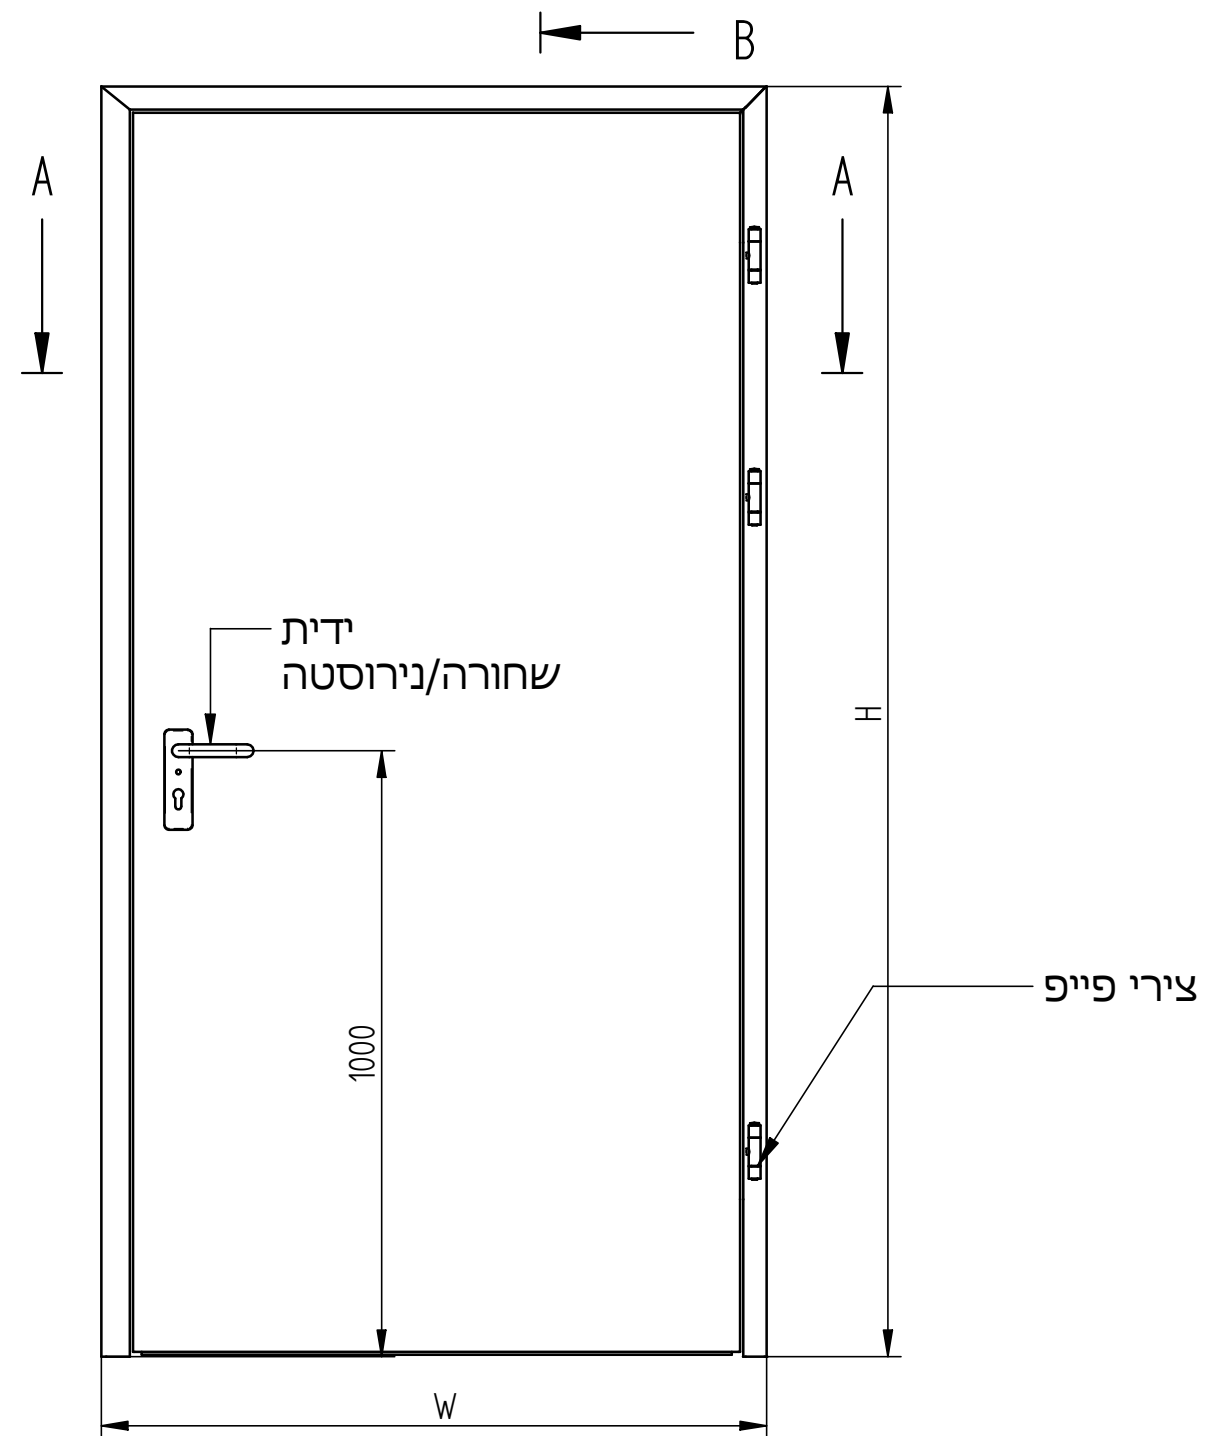

SECTION A-A

פּלֶרז הַנְדָסָה בַע"מ

ת.ד. 650 נצרת עלית 17000

טל. 04-6418888 פקס. 04-6418889

פרויקט

מכלול דלת אקוסטית

מרתן

חד כנפי 38db

צמר סלעים 120 kg/m³