



SECTION B-B

כל החלקים מפח מגולוון
כנפיים - צבע בתנור

30 DB
45 min

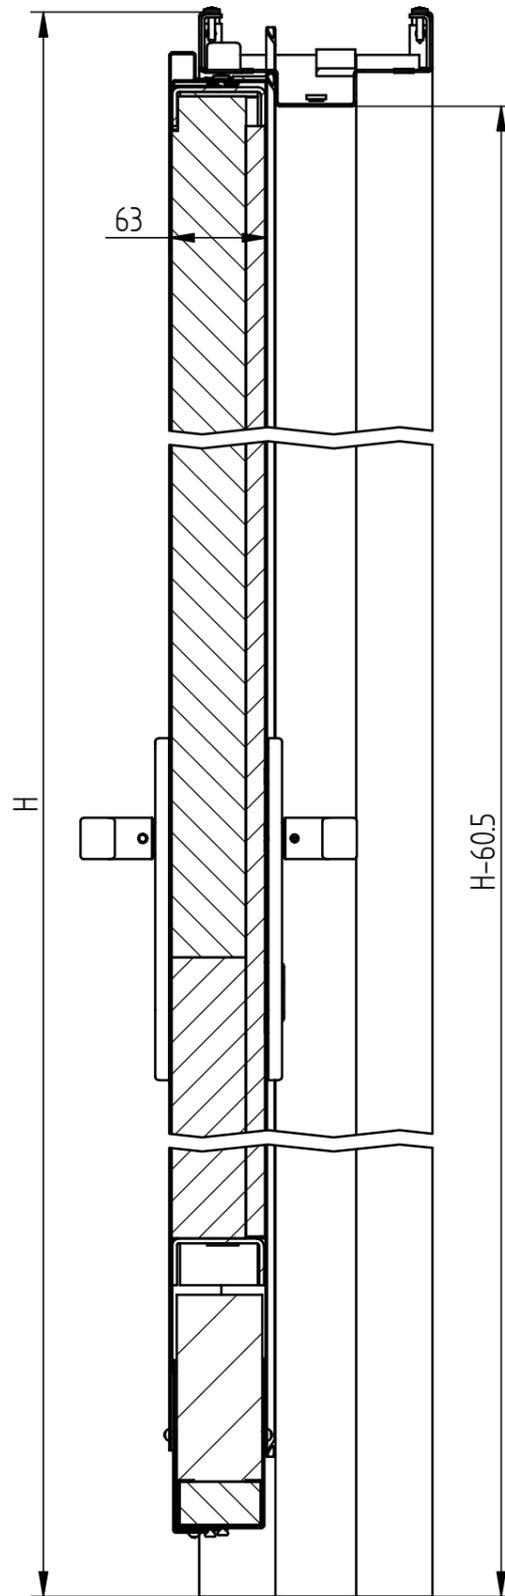

SECTION A-A

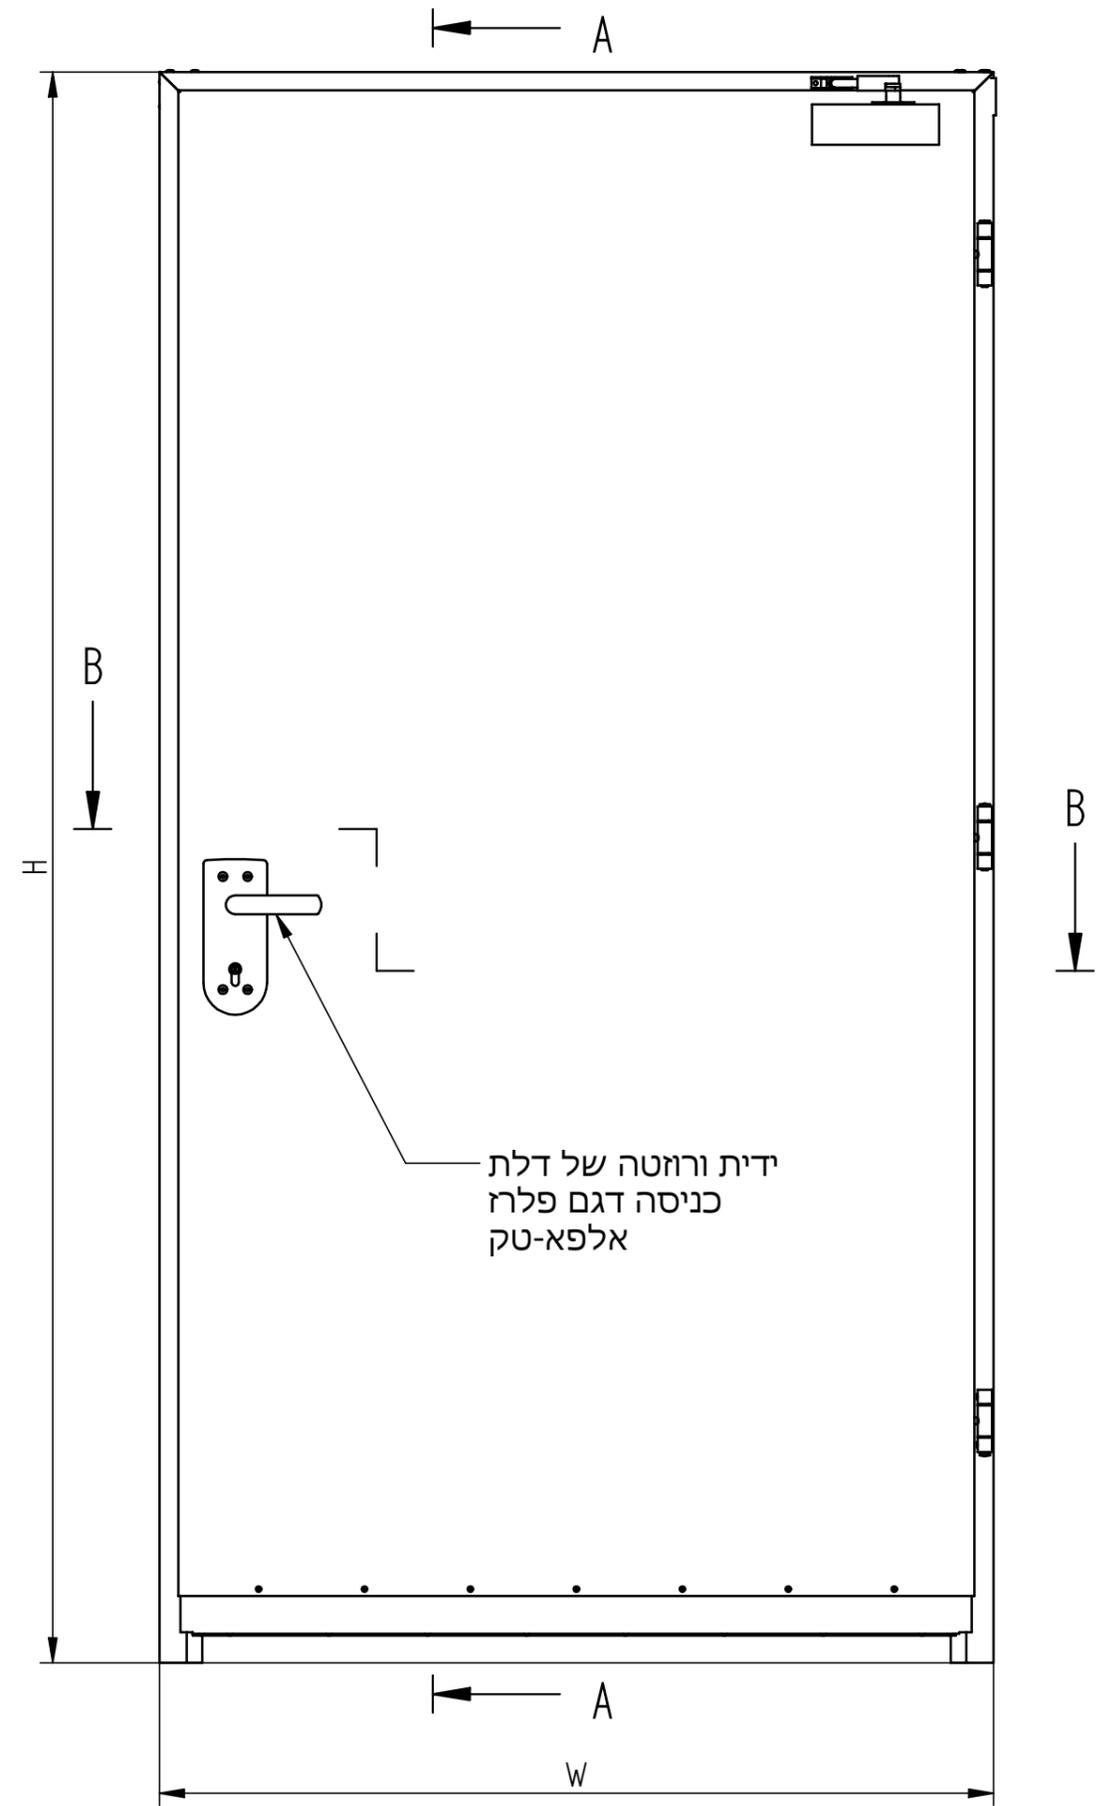

פלח הנדסה בע"מ			
ת.ד. 650 נצרת עלית 17000			
טל. 04-6418888		פקס. 04-6418889	
פרויקט	מכלול	שרטט מתן	
דלת אש-כניסה	חד-כנפי		
איתור			
כניסה\חד כנפי-קלאסי\דלת אש-כניסה - חכ - 2019\30-website Andasals.d			