



SECTION B-B

דית
Corbin Russwin
MORTIS L9M55

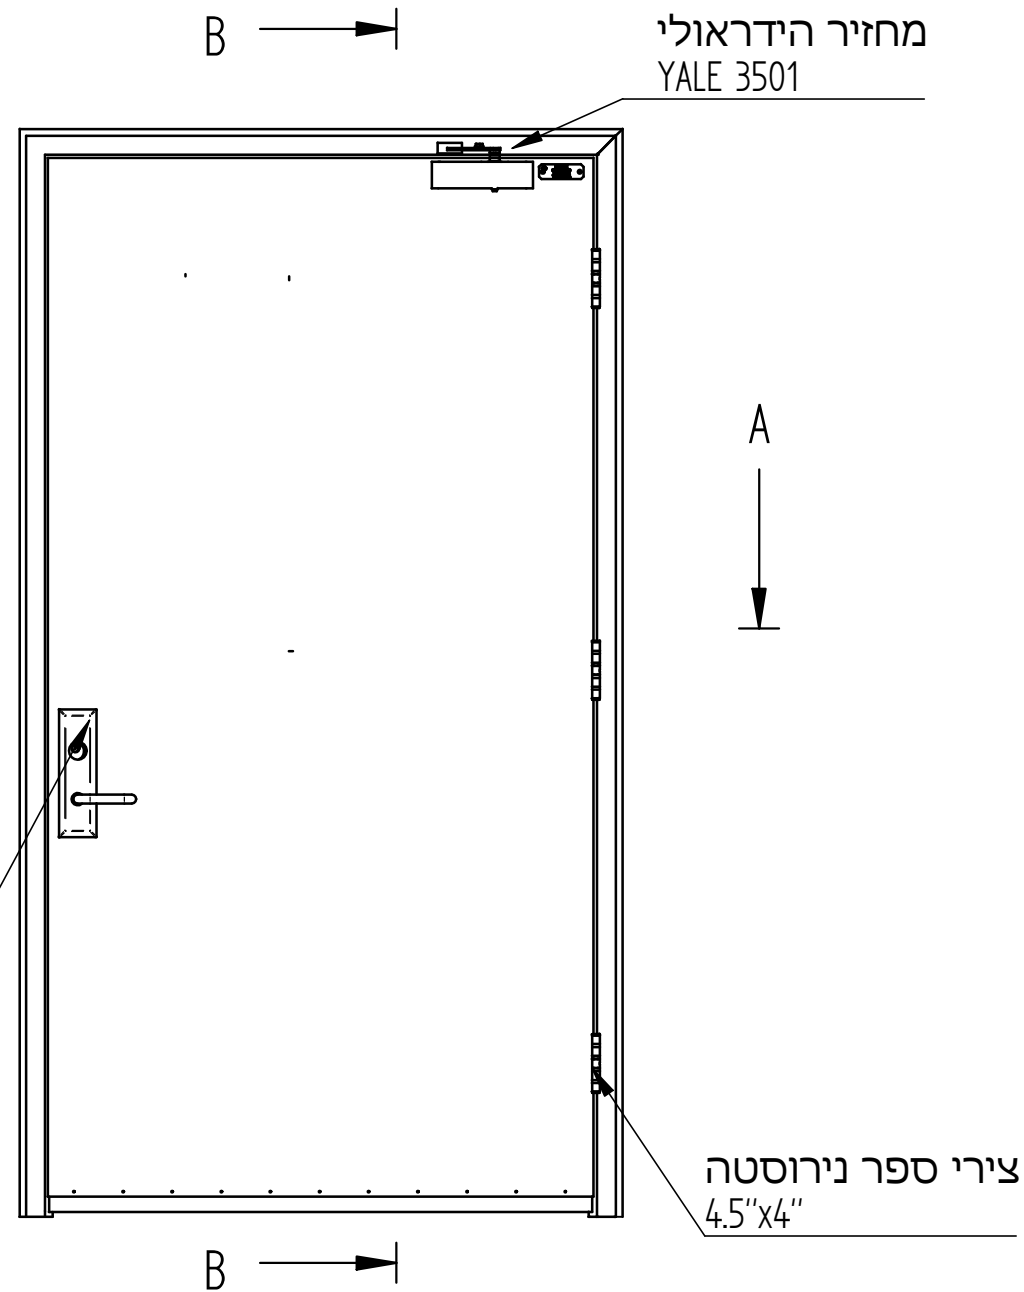

SECTION A-A

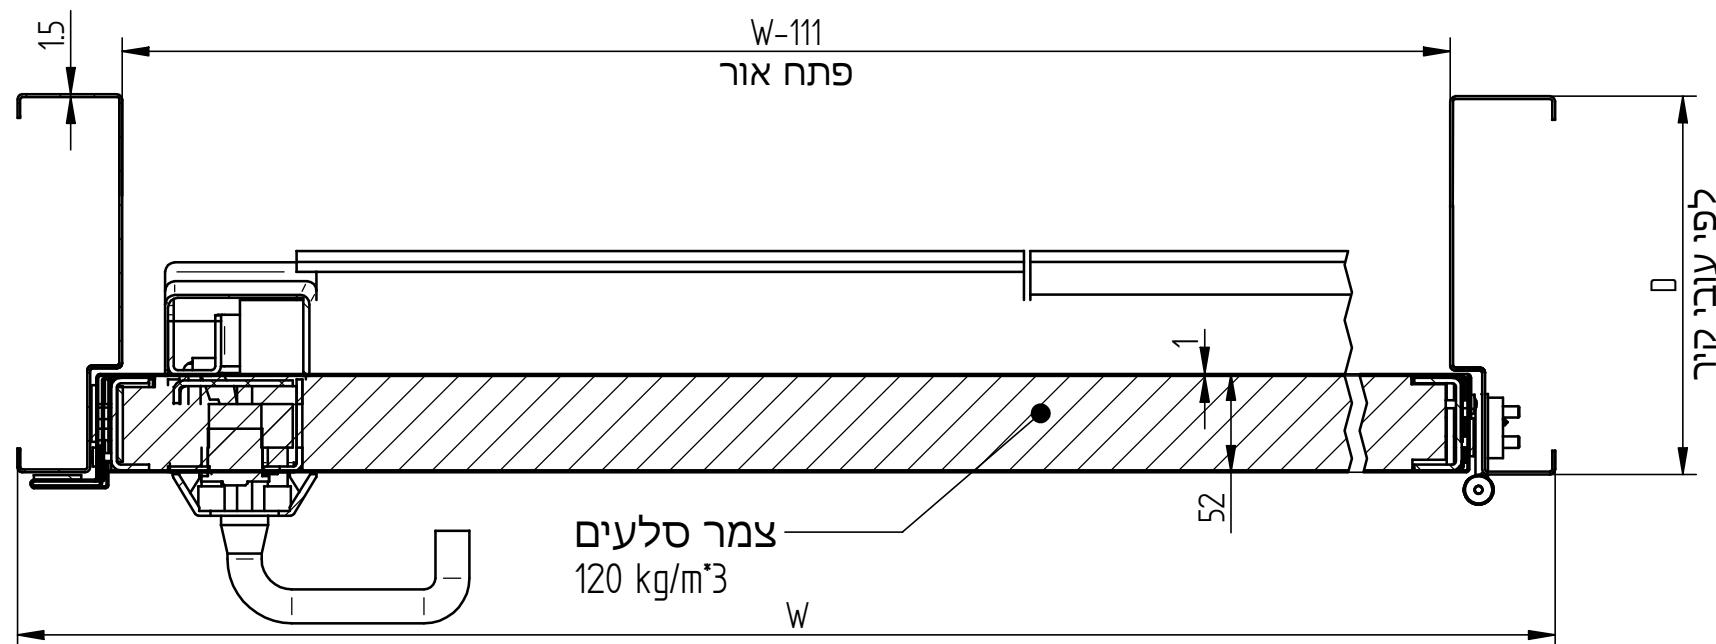

פּלֶרז הַנְדָסָה בַע"מ

ת.ד. 650 נצרת עלית 17000

פ.ק.ס. 04-6418889

טל. 04-6418888

פרויקט מכלול דלת אש פרזול אמריקאי

שרטט מתן

איתור