



SECTION B-B

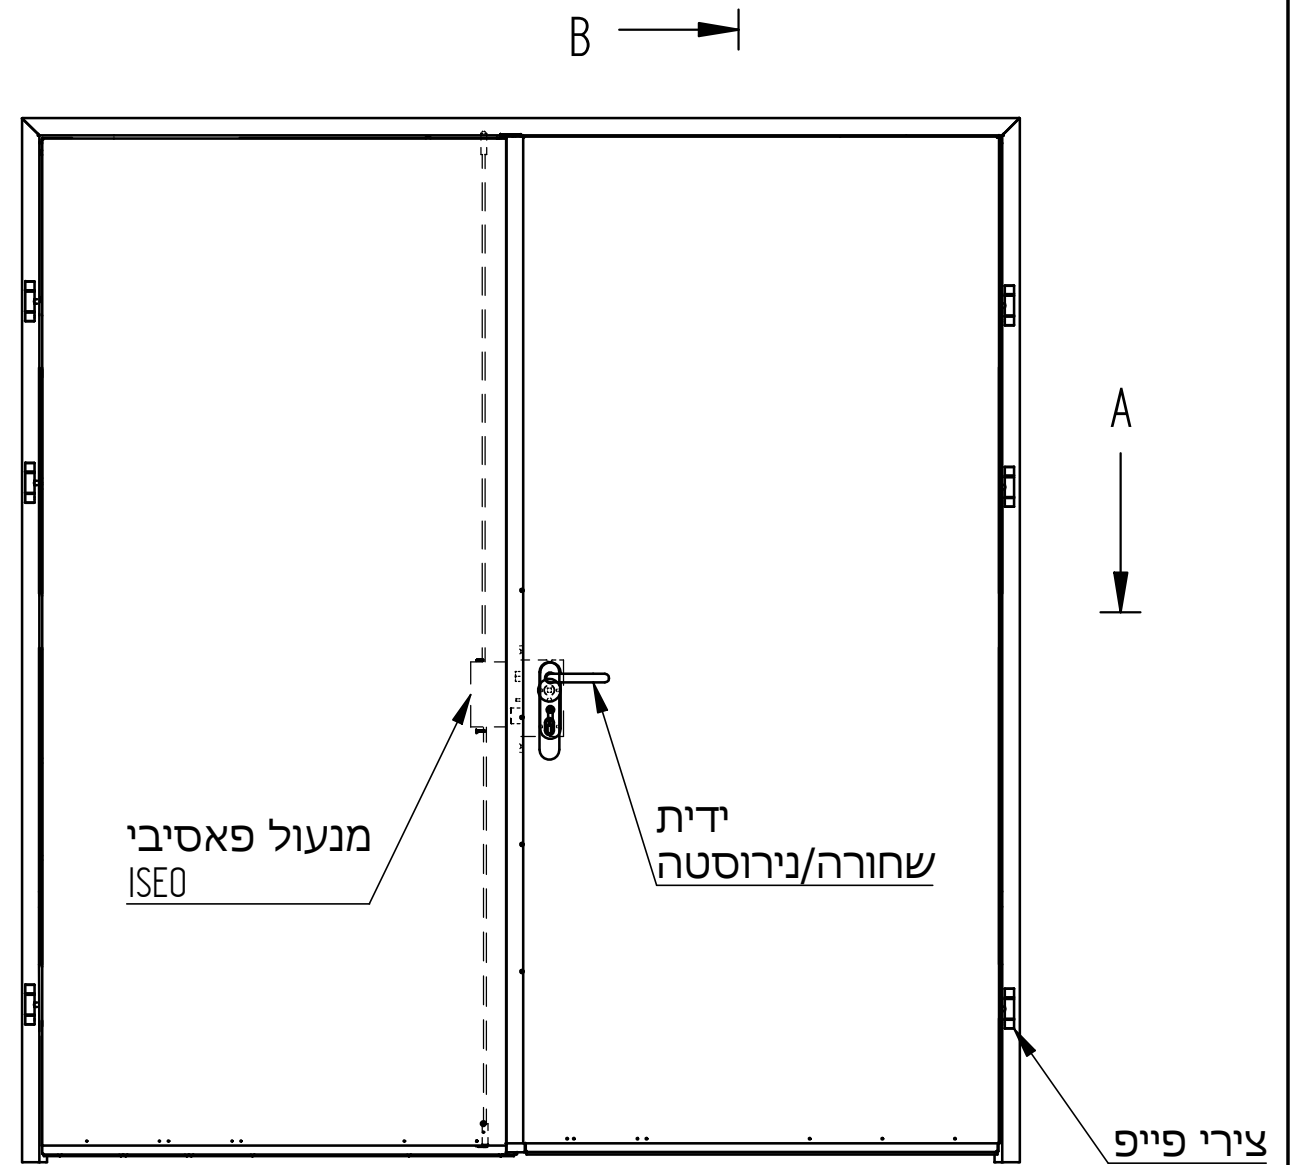

B →

SECTION A-A

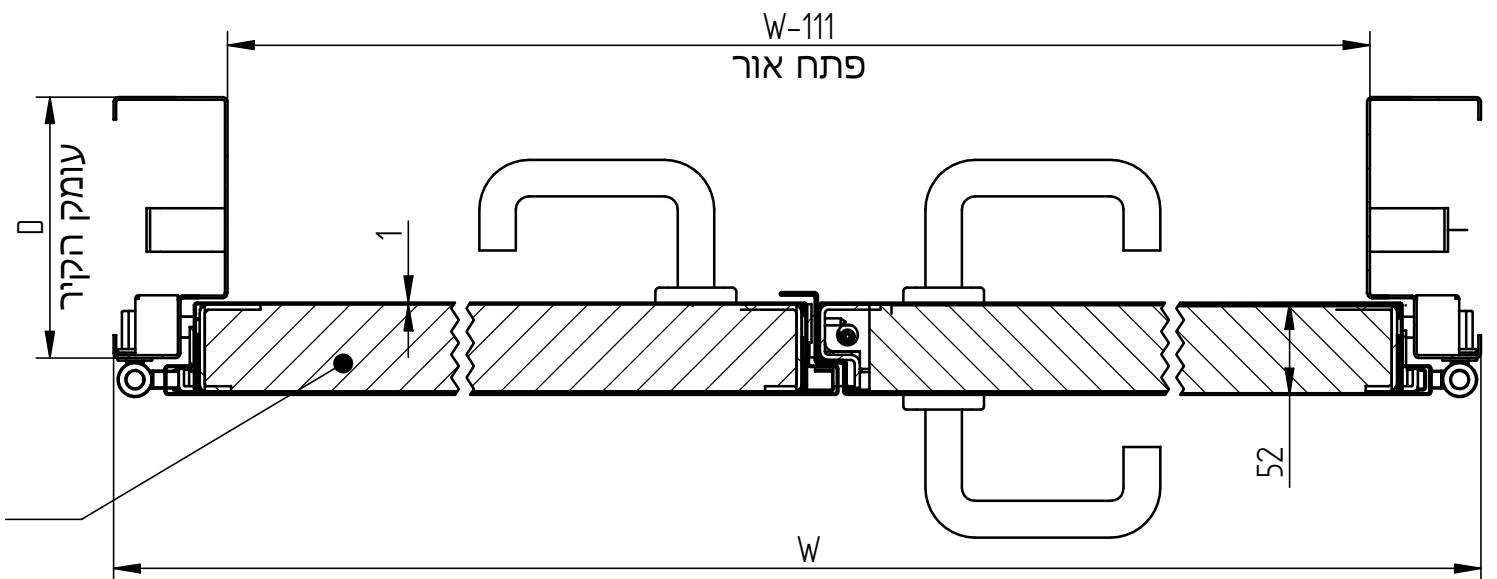

פלרז הנדסה בע"מ			
ת.ד. 650 נצרת עלית 17000			
טל. 04-6418888		פקס. 04-6418889	
פרויקט	מכלול	דלת פח	שרטט מתן
		דו כנפית	
איתור			
E:\Andasals.d-website 2019\פח+רפפה\פח+רפפה+אש+מסגרות\מ1M-2.dft			