


מנעול פאסיבי
ISEO

שחורה/נירוסטה ידית

SECTION A-A

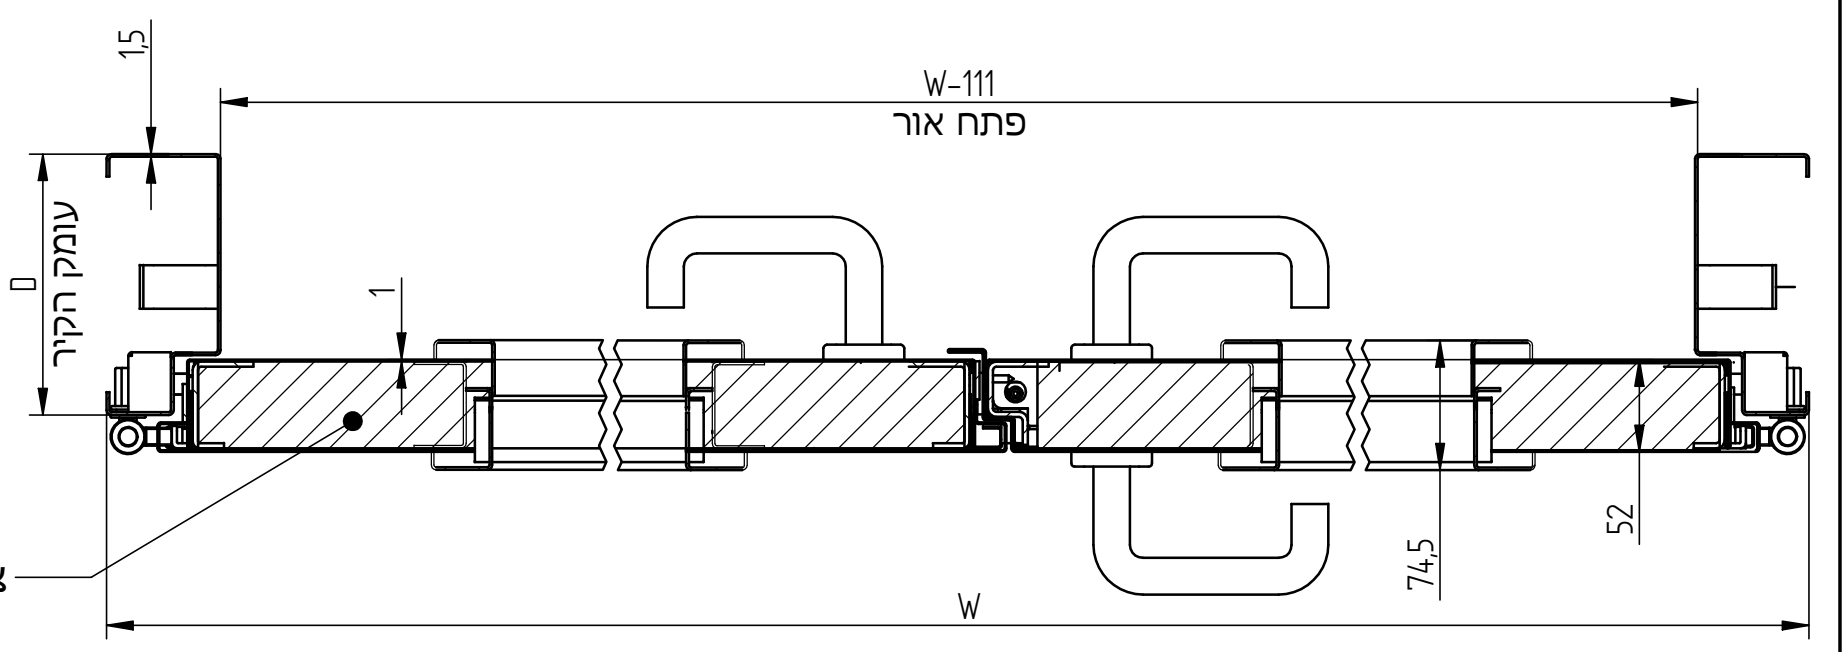

צמר סלעים
60 kg/m³

פּלֶרז הַנְדָסָה בַע"מ

ת.ד. 650 נצרת עלית 17000

טל. 04-6418888 פקס. 04-6418889

פרויקט	מכלול	דלת פח	שרטט מתן
איתור	דו כנפית-רפפה מלאה		