



SECTION B-B

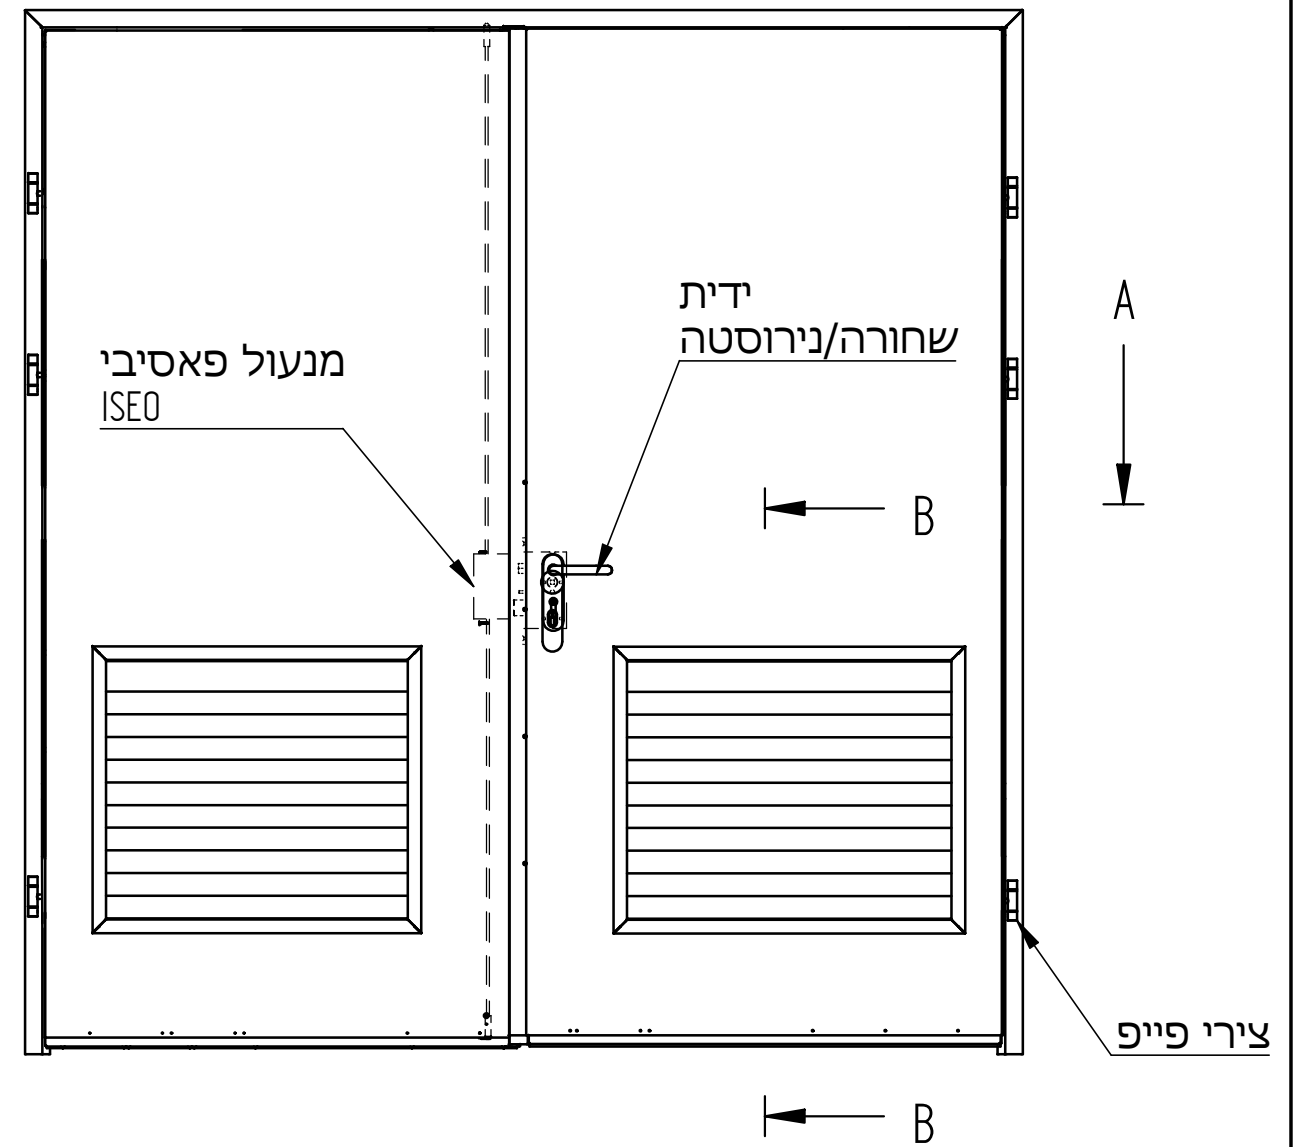

SECTION A-A

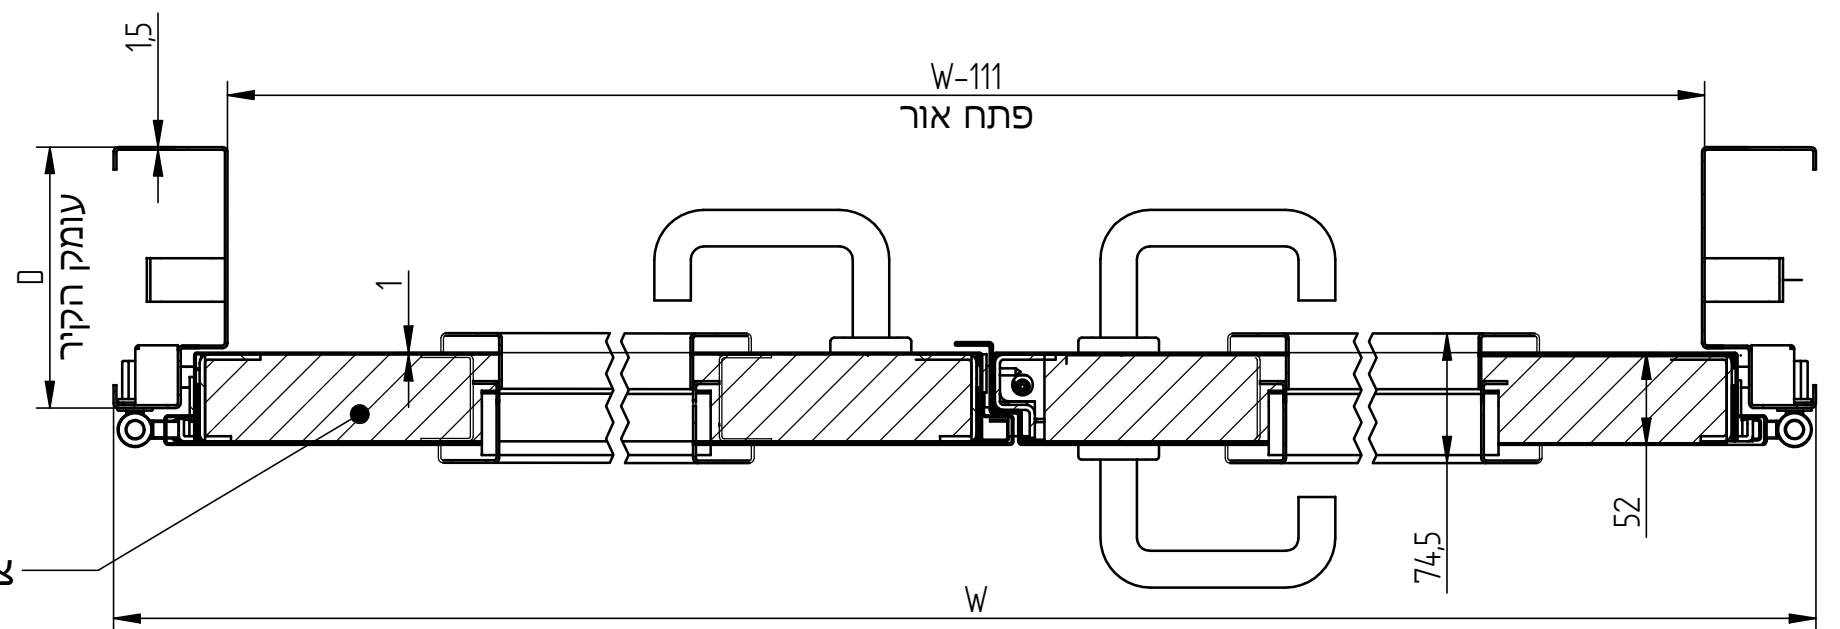

פלרז הנדסה בע"מ		
ת.ד. 650 נצרת עלית 17000		
טל. 04-6418888 פקס. 04-6418889		
פרויקט	מכלול	שרטט מתן
דלת פח	דו כנפית-רפפה תחתונה	
איתור		