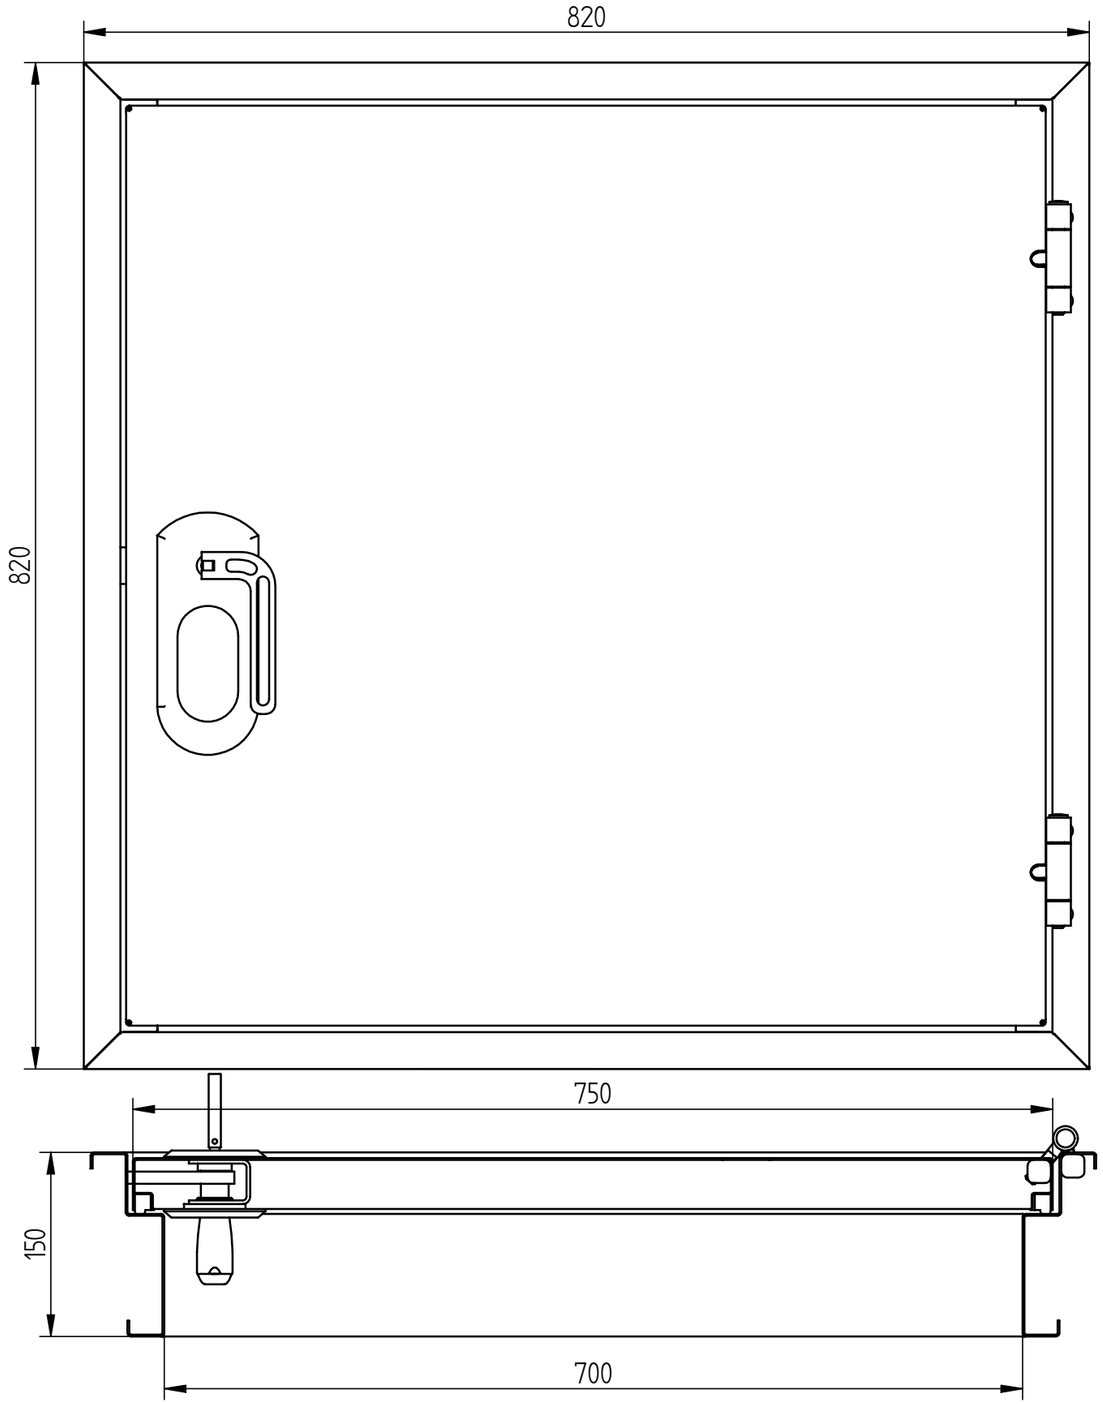

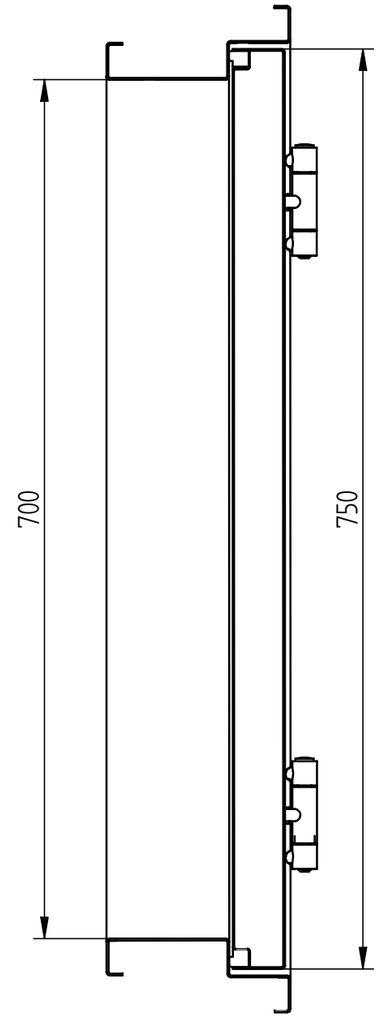

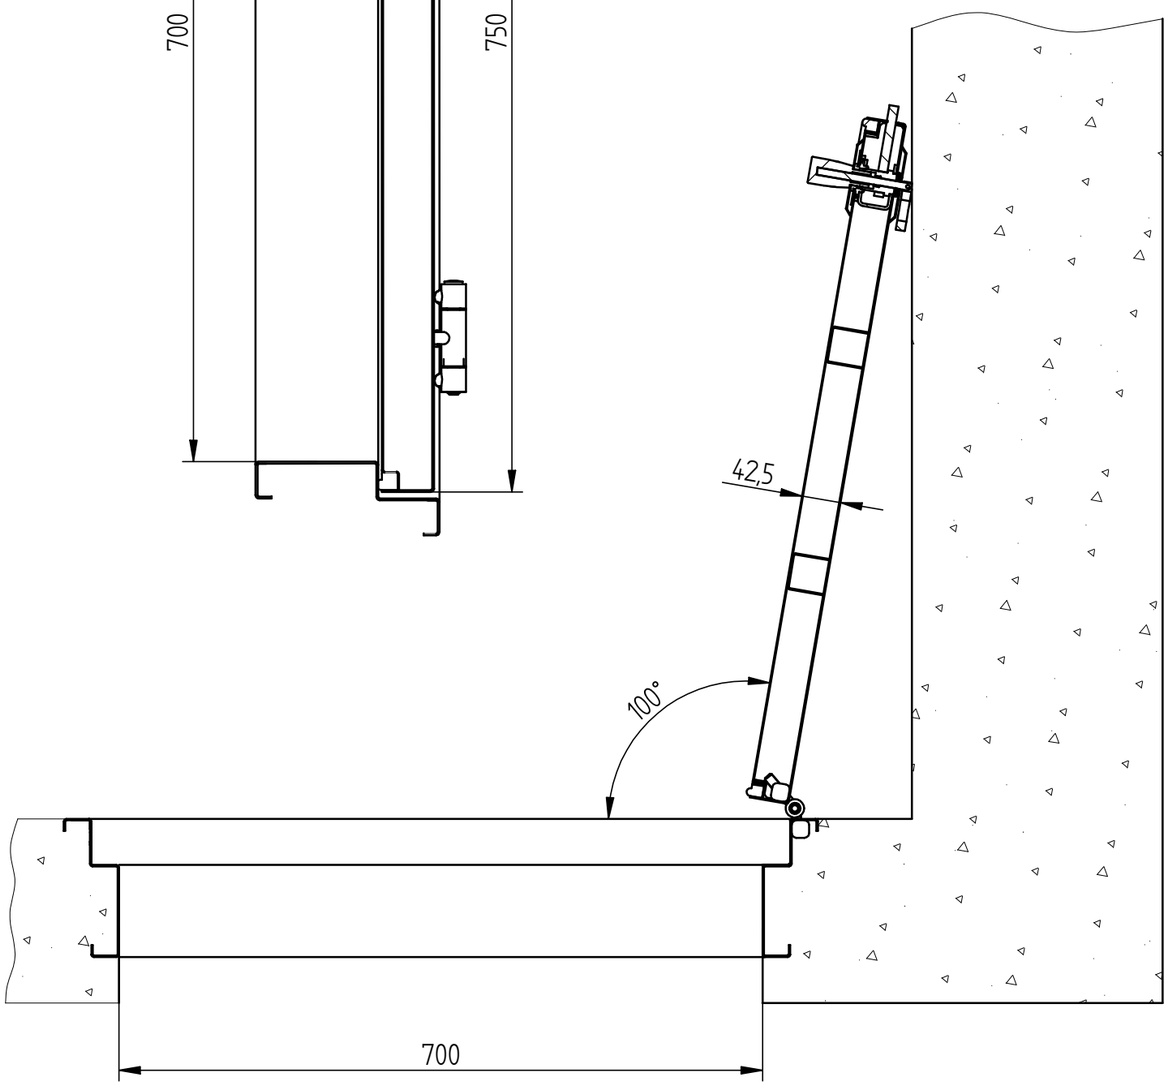

פלרז הנדסה בע"מ

ת.ד. 650 נצרת עלית 17000

טל. 04-6418888 פקס. 04-6418889

פרויקט	מכלול	שרטט
	פתח מילוט קומתי	מתן

איתור

E:\Andasa\s.d-website 2019\מוצרים משלימים\פתח מילוט קומתי\מרחב מוגן\מוסדי.dft