



חלון אלומיניום קליל
דגם 1700

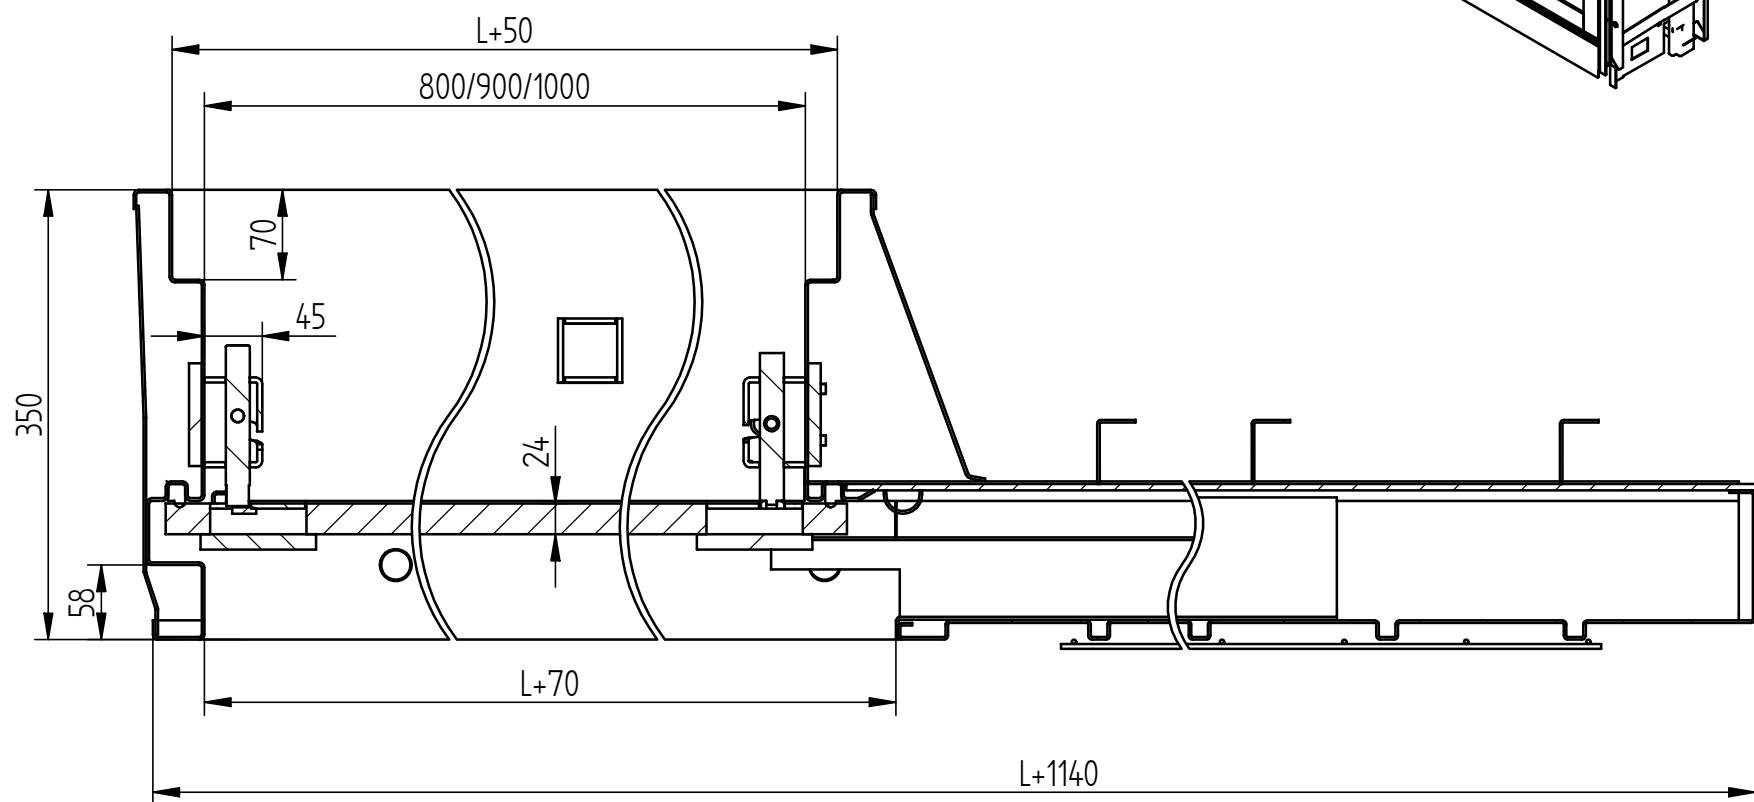

SECTION A-A

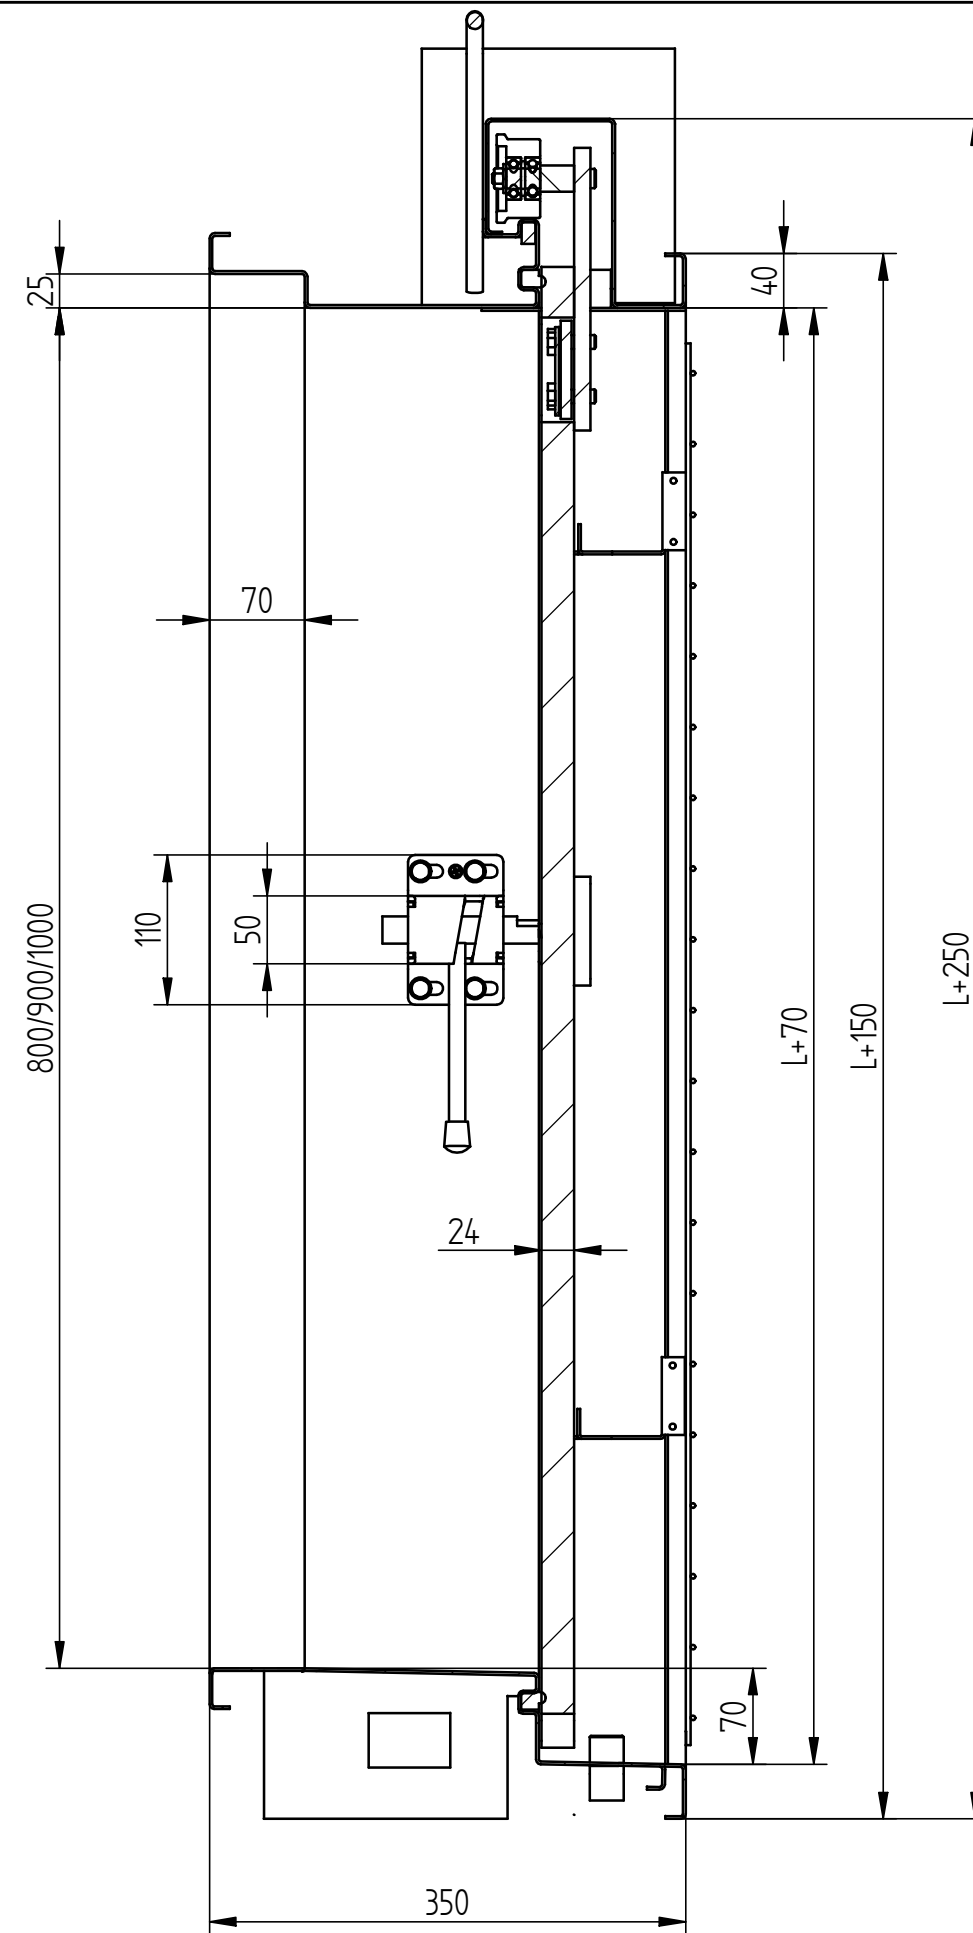

SECTION B-B

פּלרז הנדסה בע"מ

ת.ד. 650 נצרת עלית 17000

טל. 04-6418888 פקס. 04-6418889

פרויקט מכלול חלון נגרר חד כנפי-מוסדי

שרטט מתן

איתור

איתור

איתור