



חלון אלומיניום קליל
דגם 1700


SECTION B-B

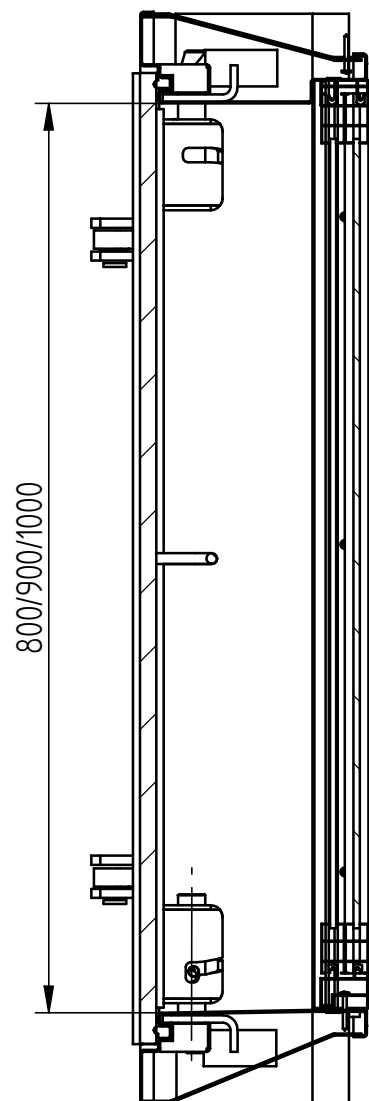


B

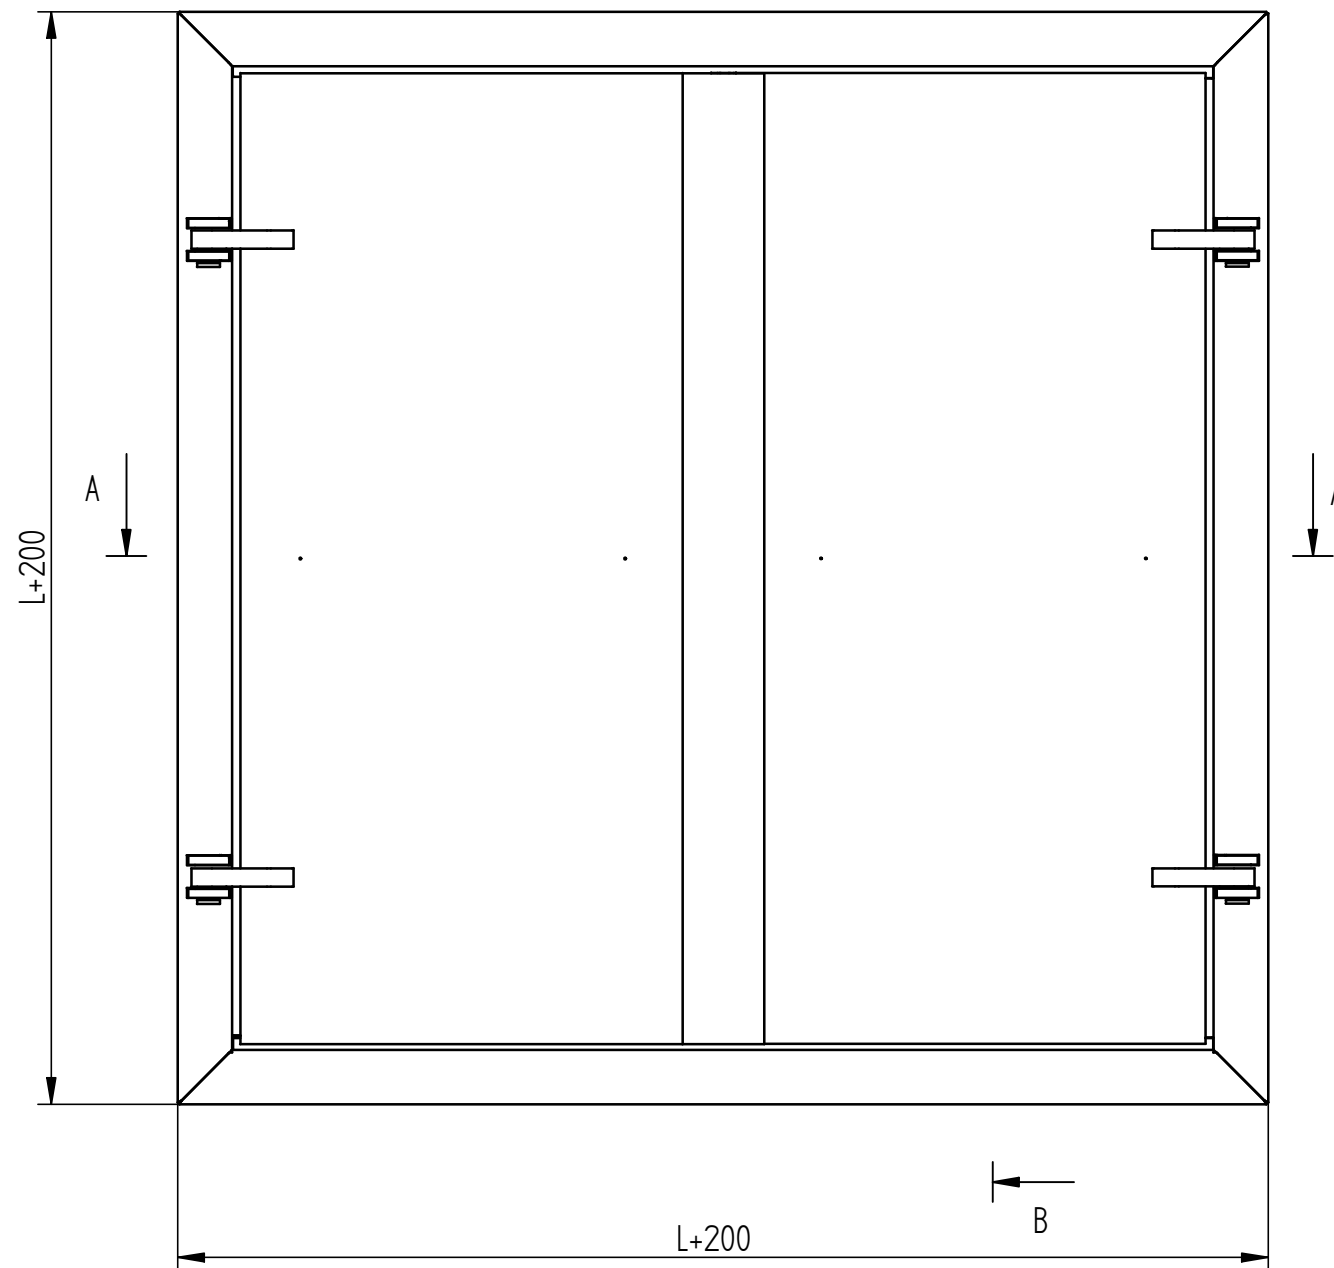


SECTION A-A

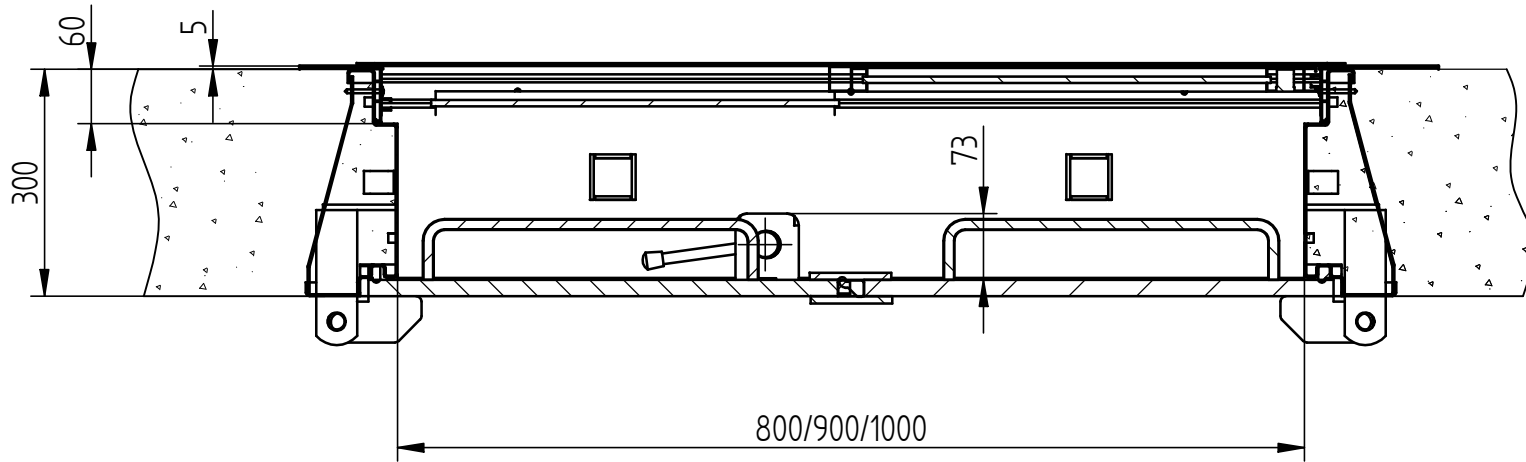

DETAIL D

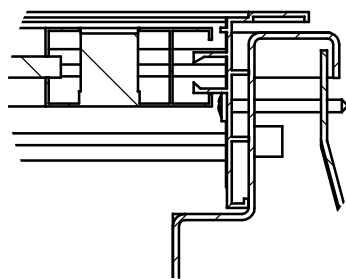

DETAIL C

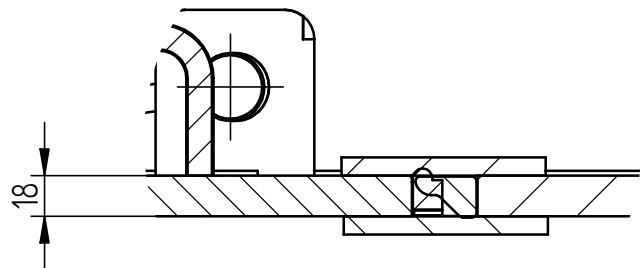

פלרז הנדסה בע"מ

ת.ד. 650 נצרת עלית 17000

טל. 04-6418888 פקס. 04-6418889

פרויקט מכלול חלון צירי

שרטט מתן דו כנפי-דירתי

איתור