



חלון אלומיניום קליל
1700 דגם

SECTION B-B

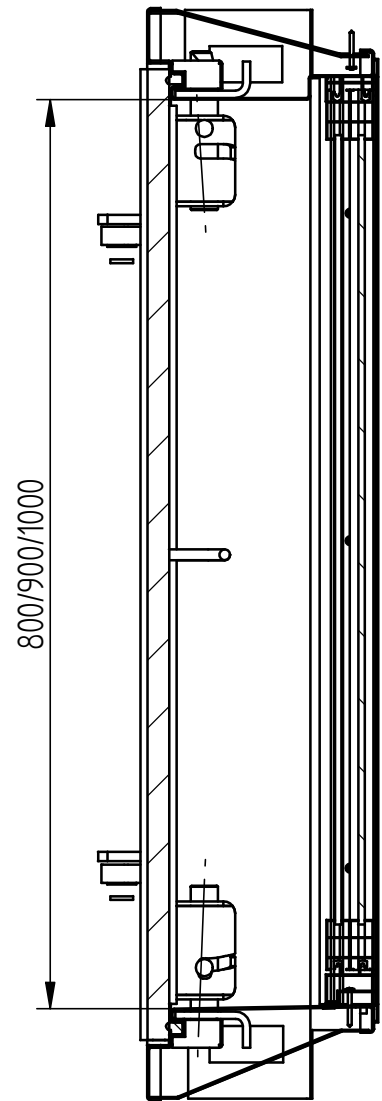

800/900/1000


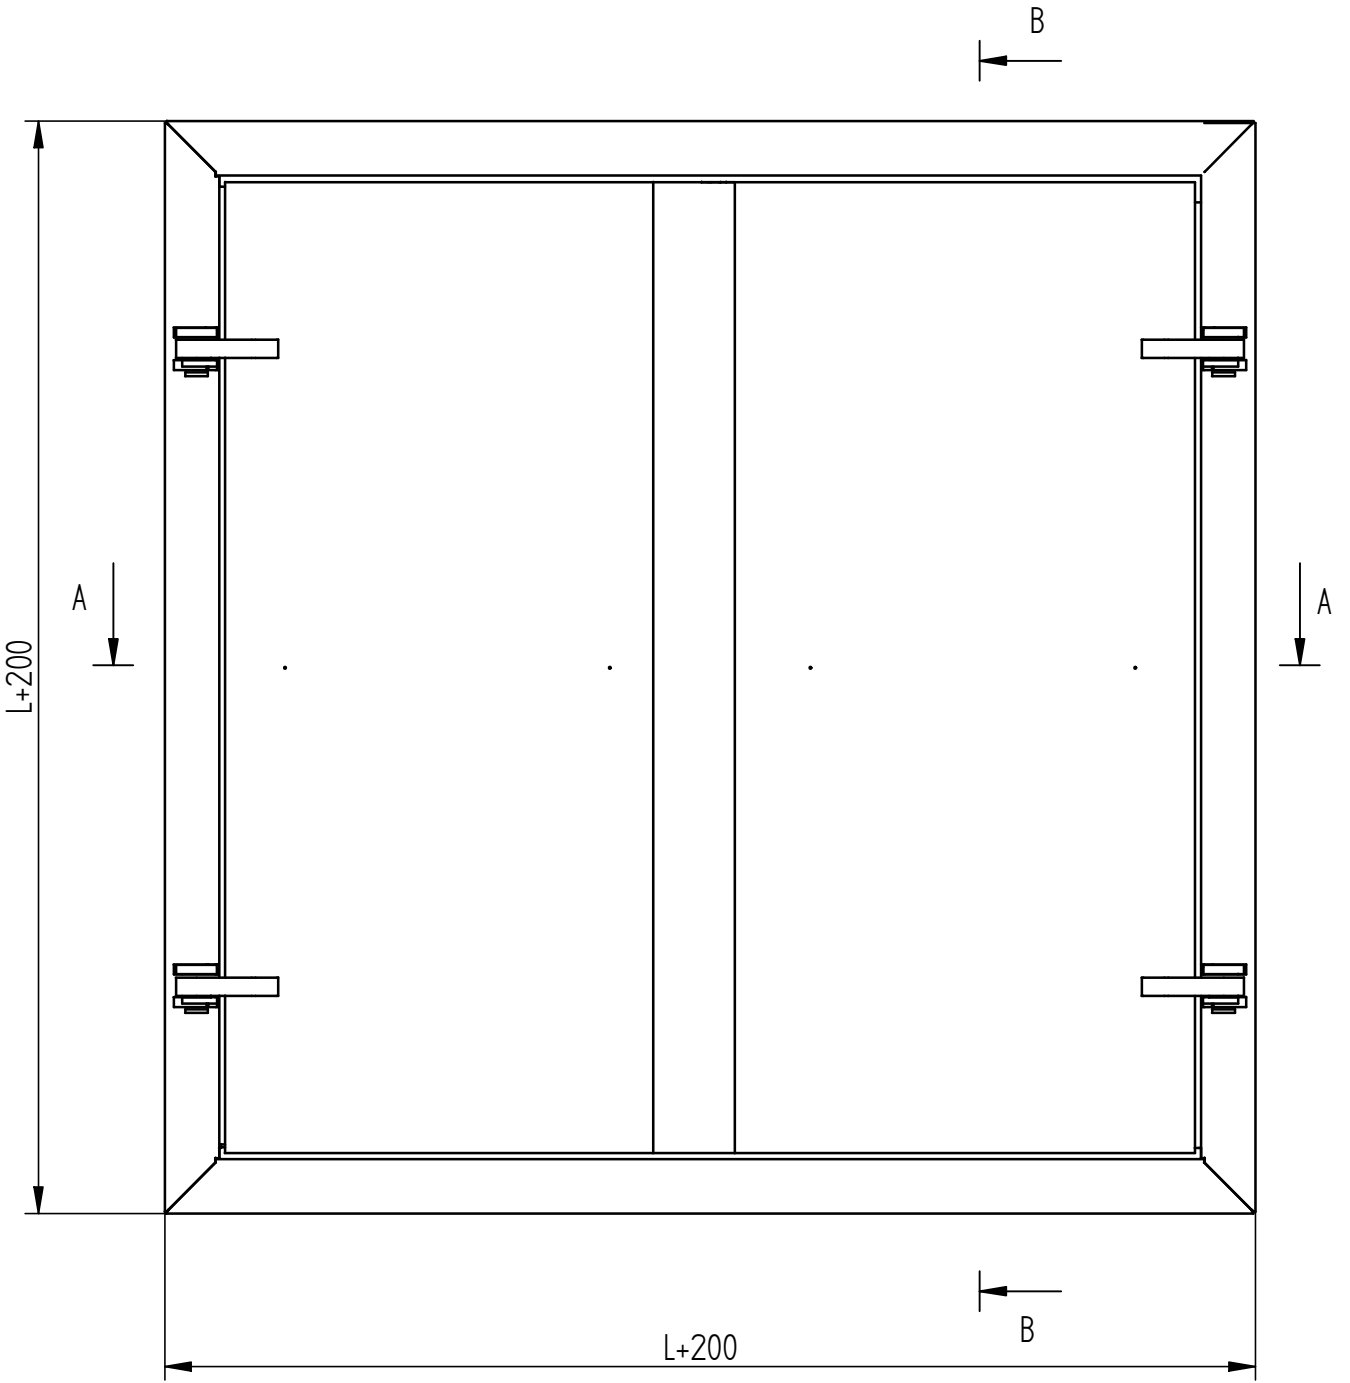


L+200


L+200

SECTION A-A

DETAIL D

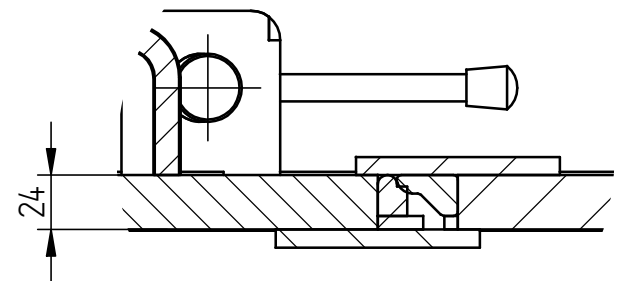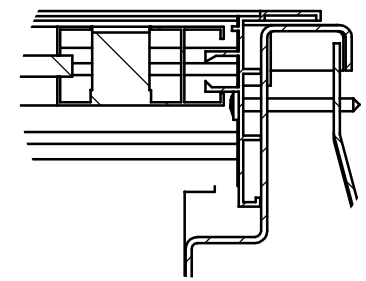

DETAIL C

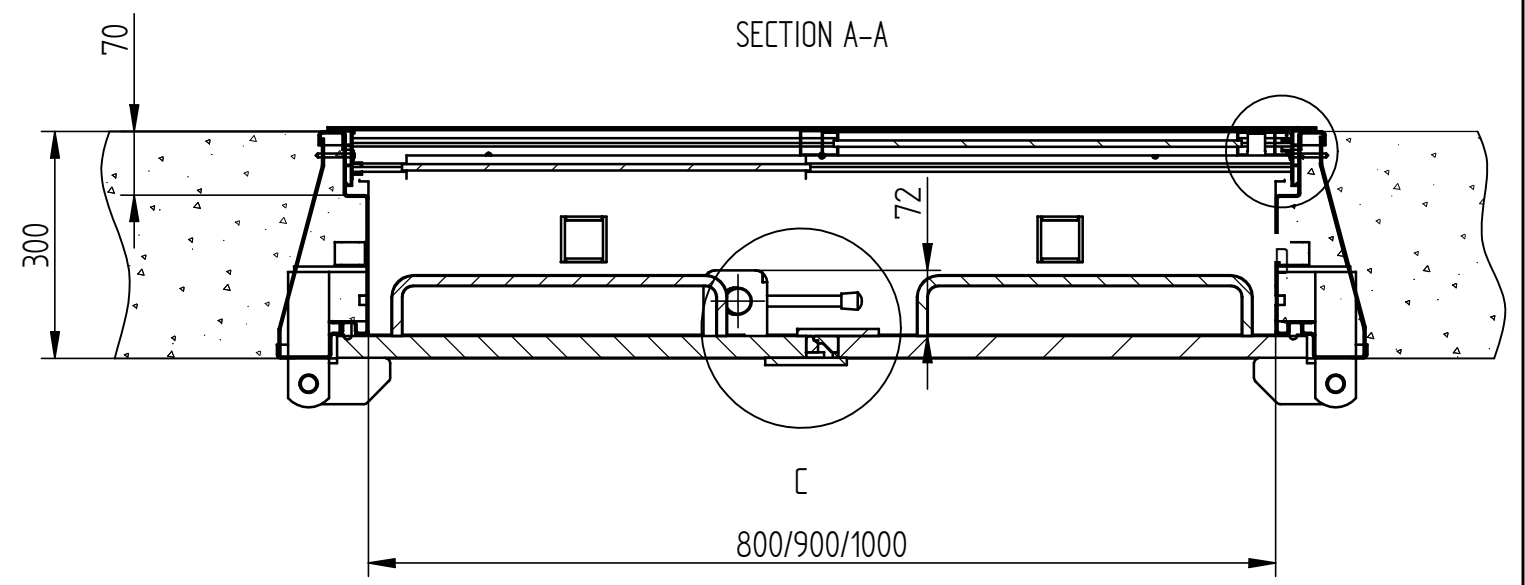

300

70

72

800/900/1000

C

פלרז הנדסה בע"מ			
ת.ד. 650 נצרת עלית 17000		טל. 04-6418888 פקס. 04-6418889	
פרויקט	מכלול	חלון צירי	שרטט
		דו כנפי-מוסדי	מתן
איתור			
מר. מוגן חלונות/צירי חלון צירי - דו-כנפי-מוסדי 2019 website Andasals.d			