



טיפוס F-פלץ כפול

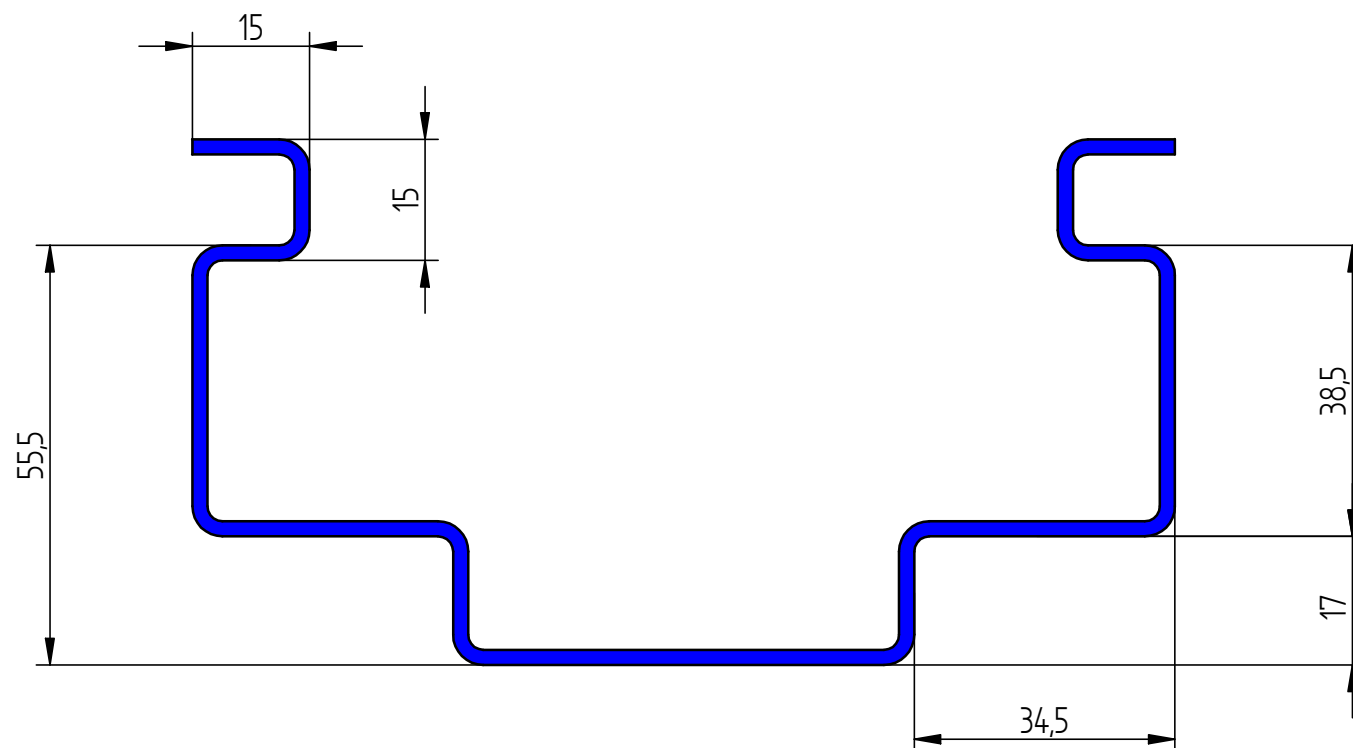

טיפוס 4-פלץ כפול+שן טיח דו צדדי

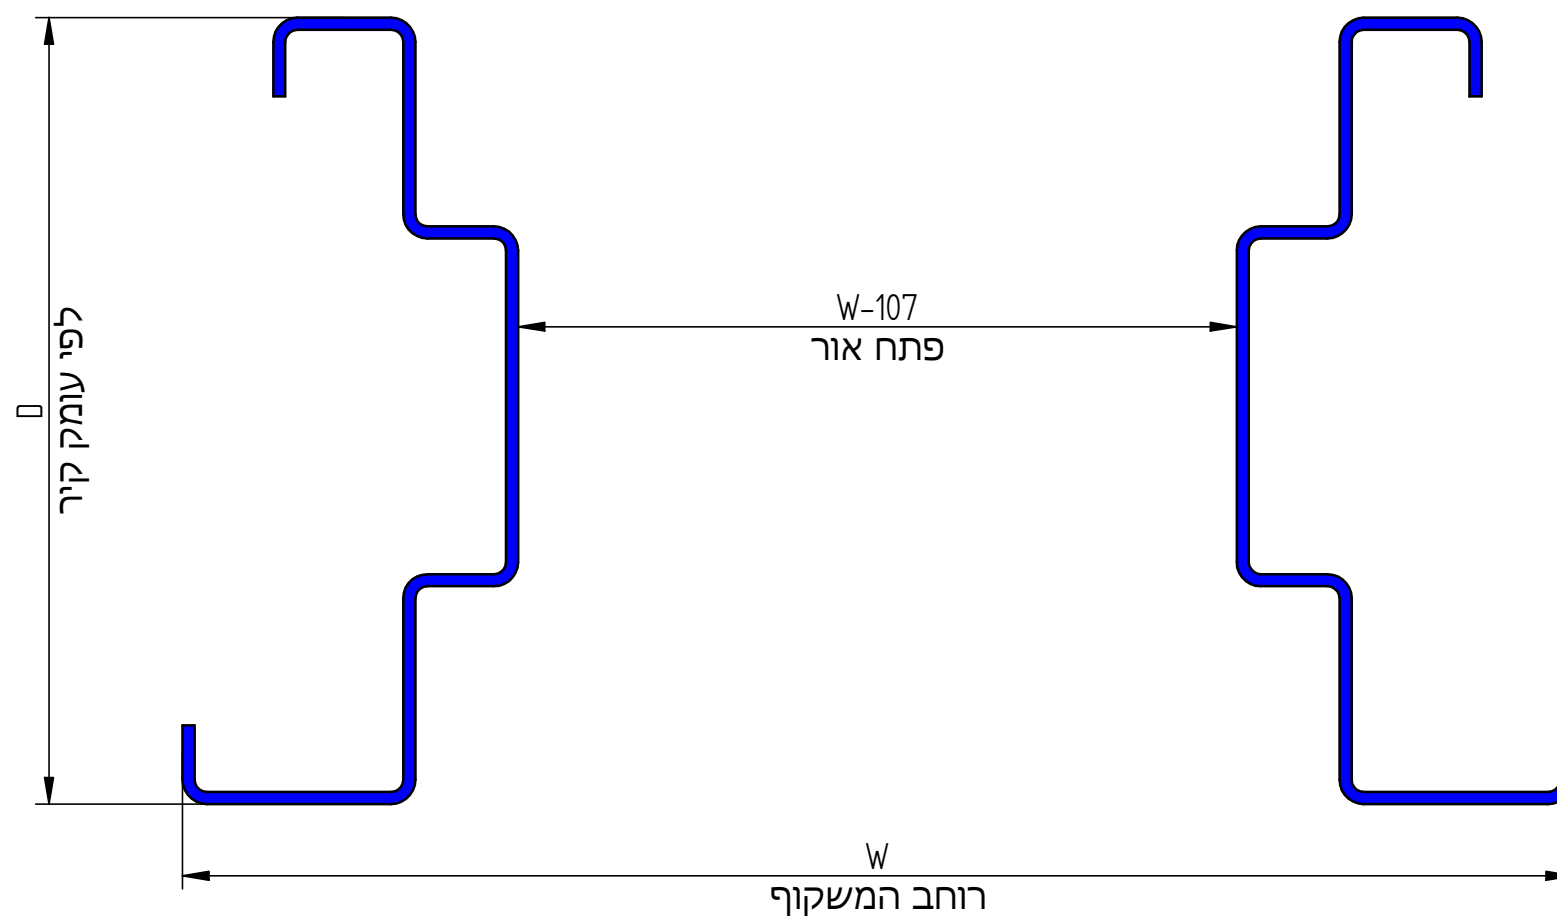

פלרז הנדסה בע"מ

ת.ד. 650 נצרת עלית 17000
טל. 04-6418888 פקס. 04-6418889

משקופים מגרעת כפולה

מכלול

איתור