

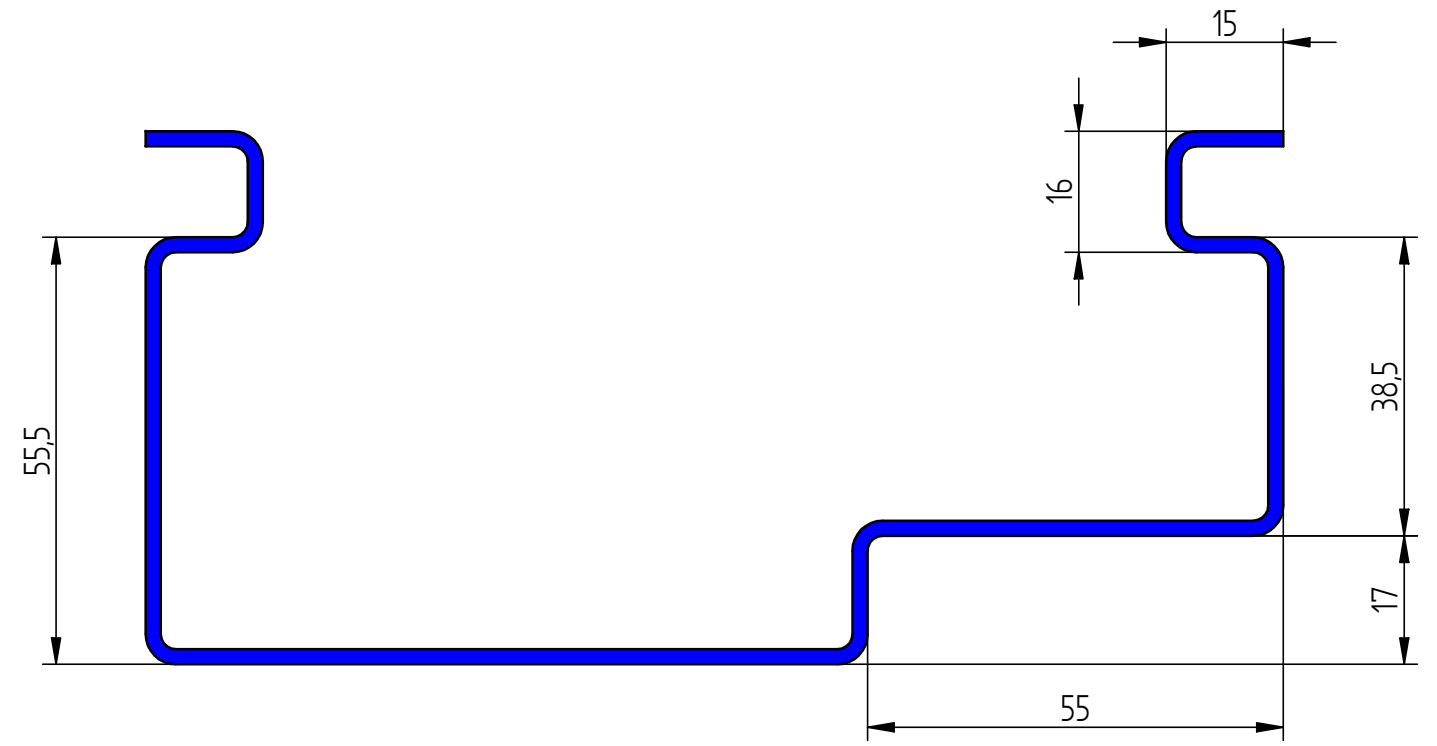


טיפוס 40H  
פלץ אחד

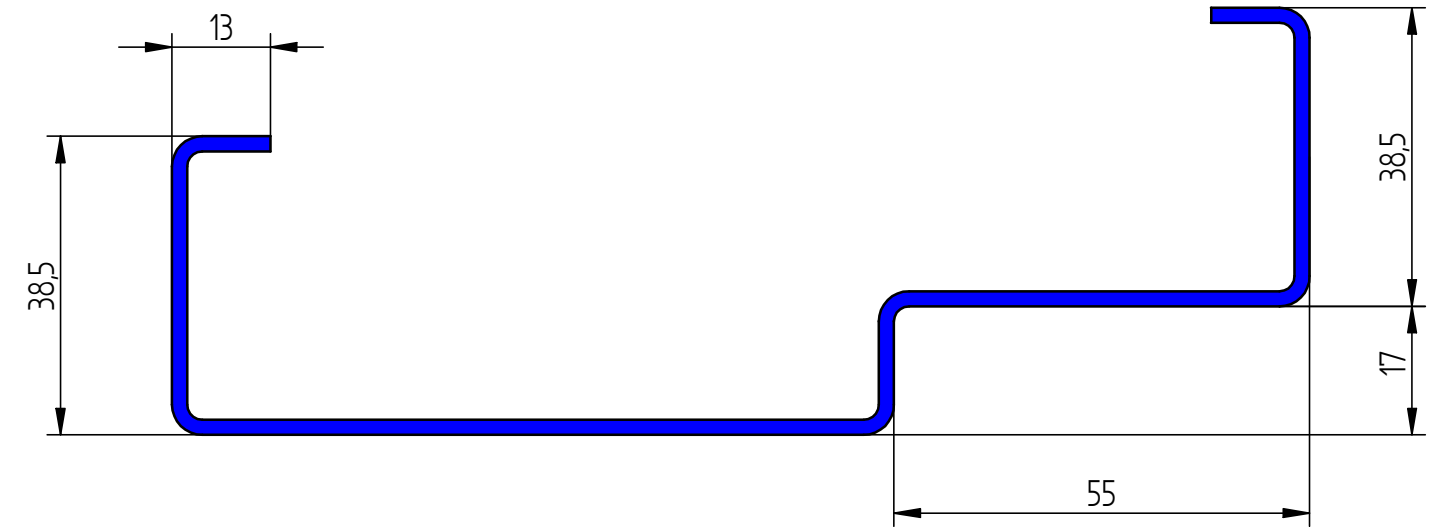

טיפוס 89H  
פלץ אחד+שן טיח דו צדדי

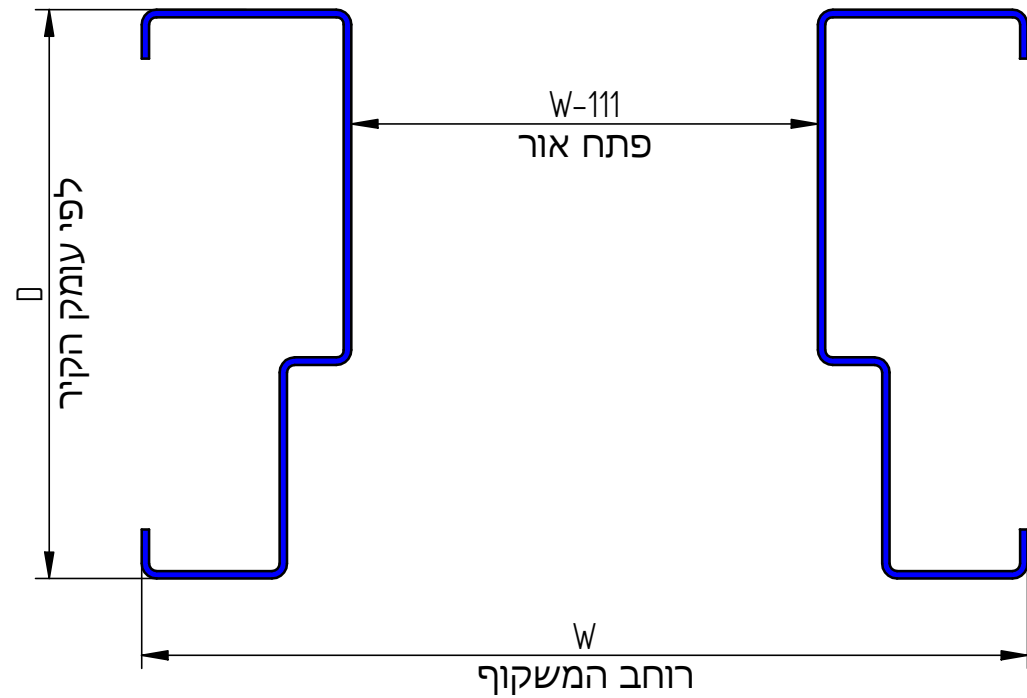

טיפוס 10H  
פלץ אחד מתלבש

**פלרז הנדסה בע"מ**

ת.ד. 650 נצרת עלית 17000  
טל. 04-6418888 פקס. 04-6418889

מכלול משקופי שטופקנט מגרעת אחת

איתור