

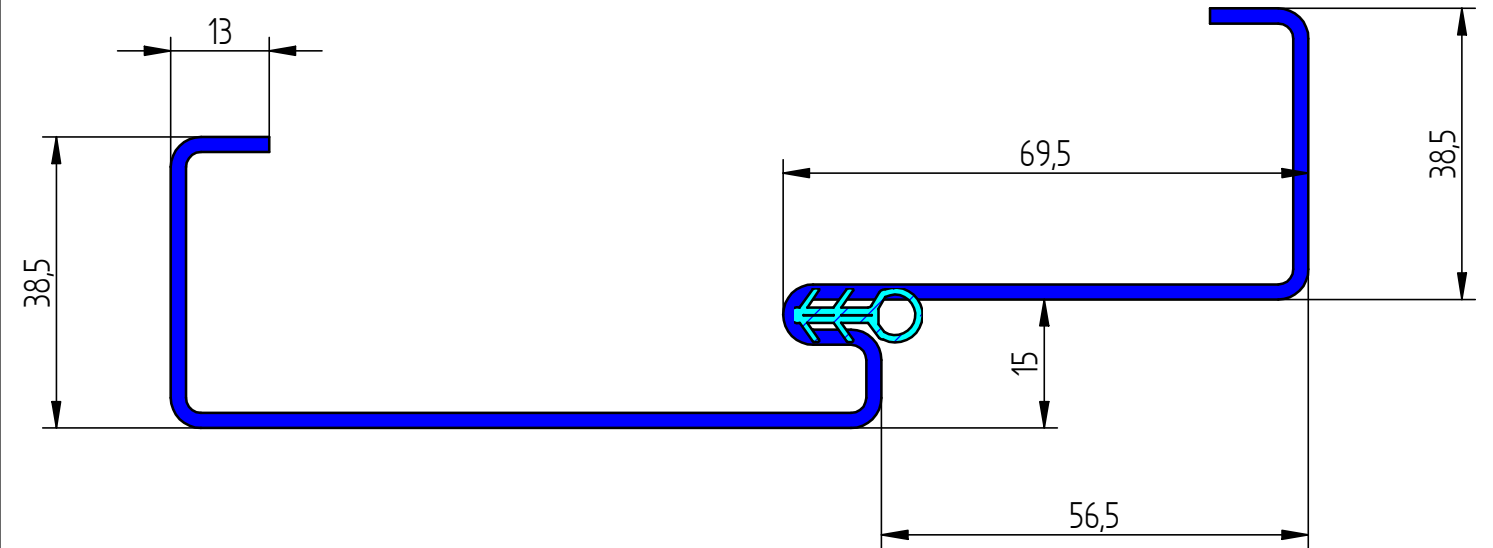


טיפוס 97H
פלץ אחד+גומי אטימה

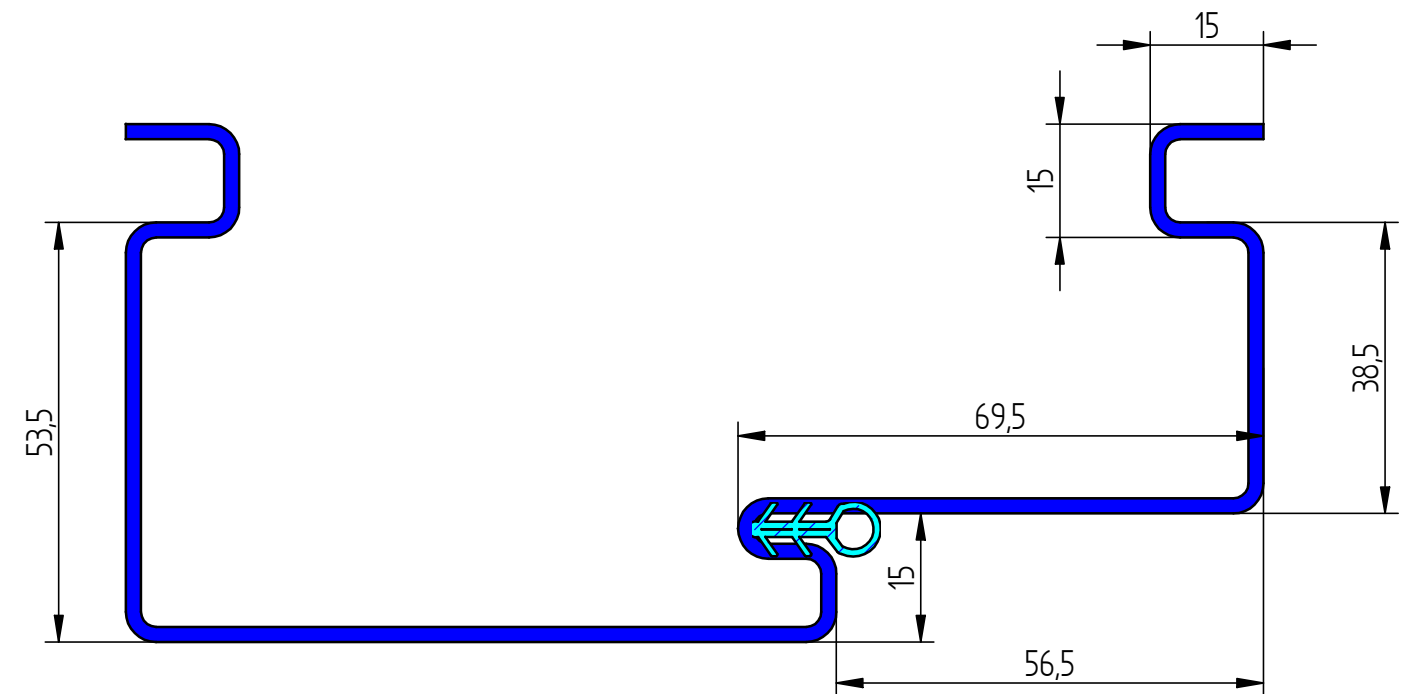

טיפוס 12H
פלץ אחד מתלבש+גומי אטימה

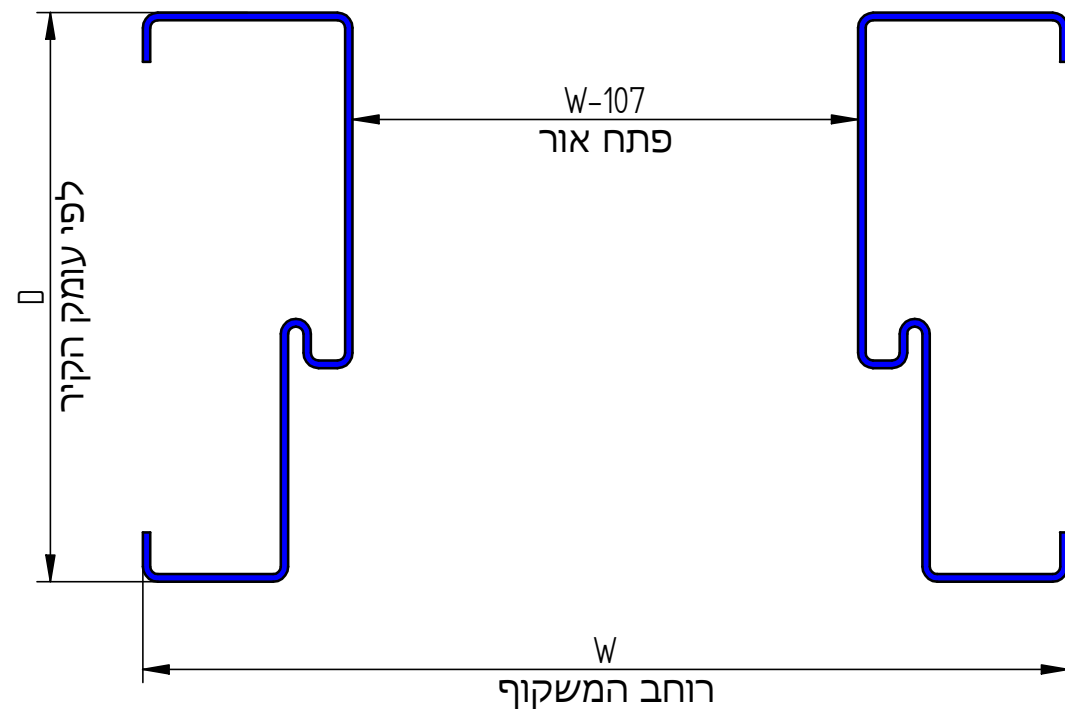

טיפוס 26H
פלץ אחד+שן טיח דו צדדי+גומי

פלרז הנדסה בע"מ

ת.ד. 650 נצרת עלית 17000
טל. 04-6418888 פקס. 04-6418889

מכלול משקופי שטופקנט מגרעת אחת כולל גומי

איתור