



טיפוס FH  
פלץ כפול

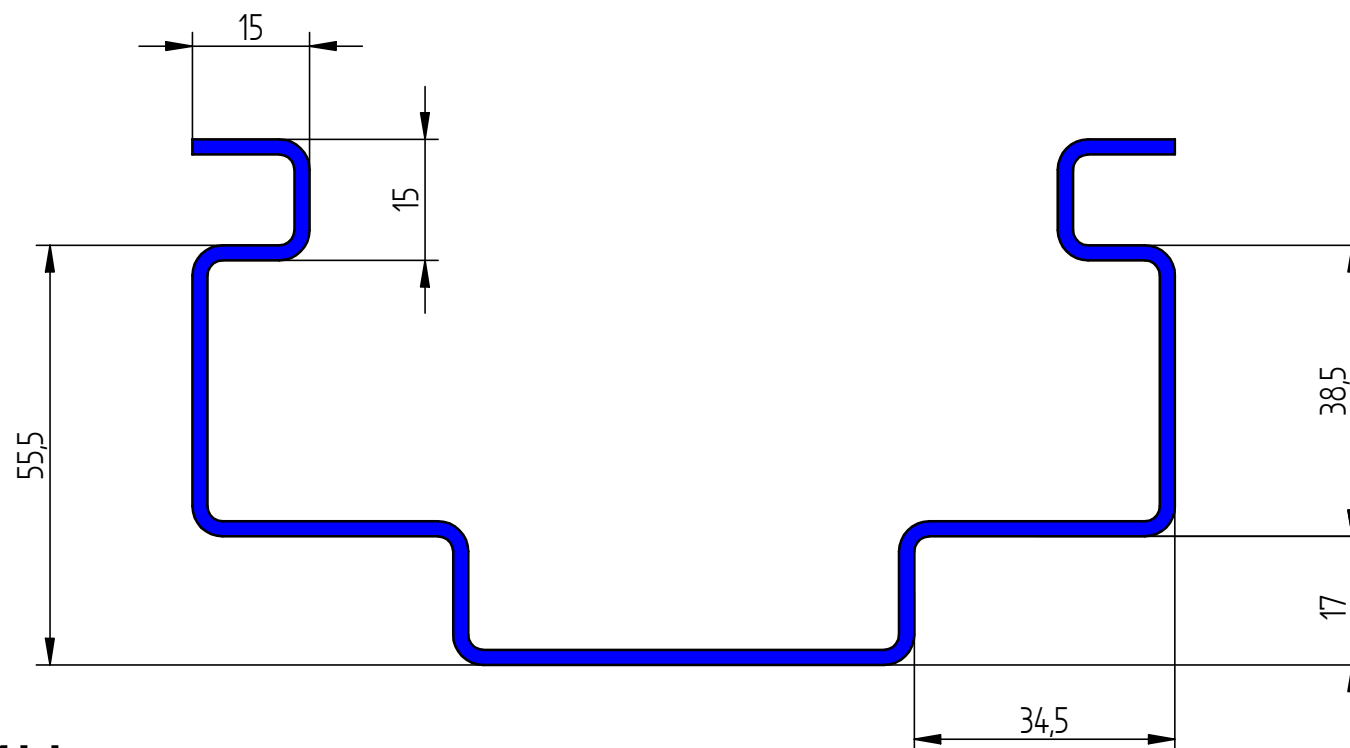

טיפוס 4H  
פלץ כפול+שן טיח דו צדדי

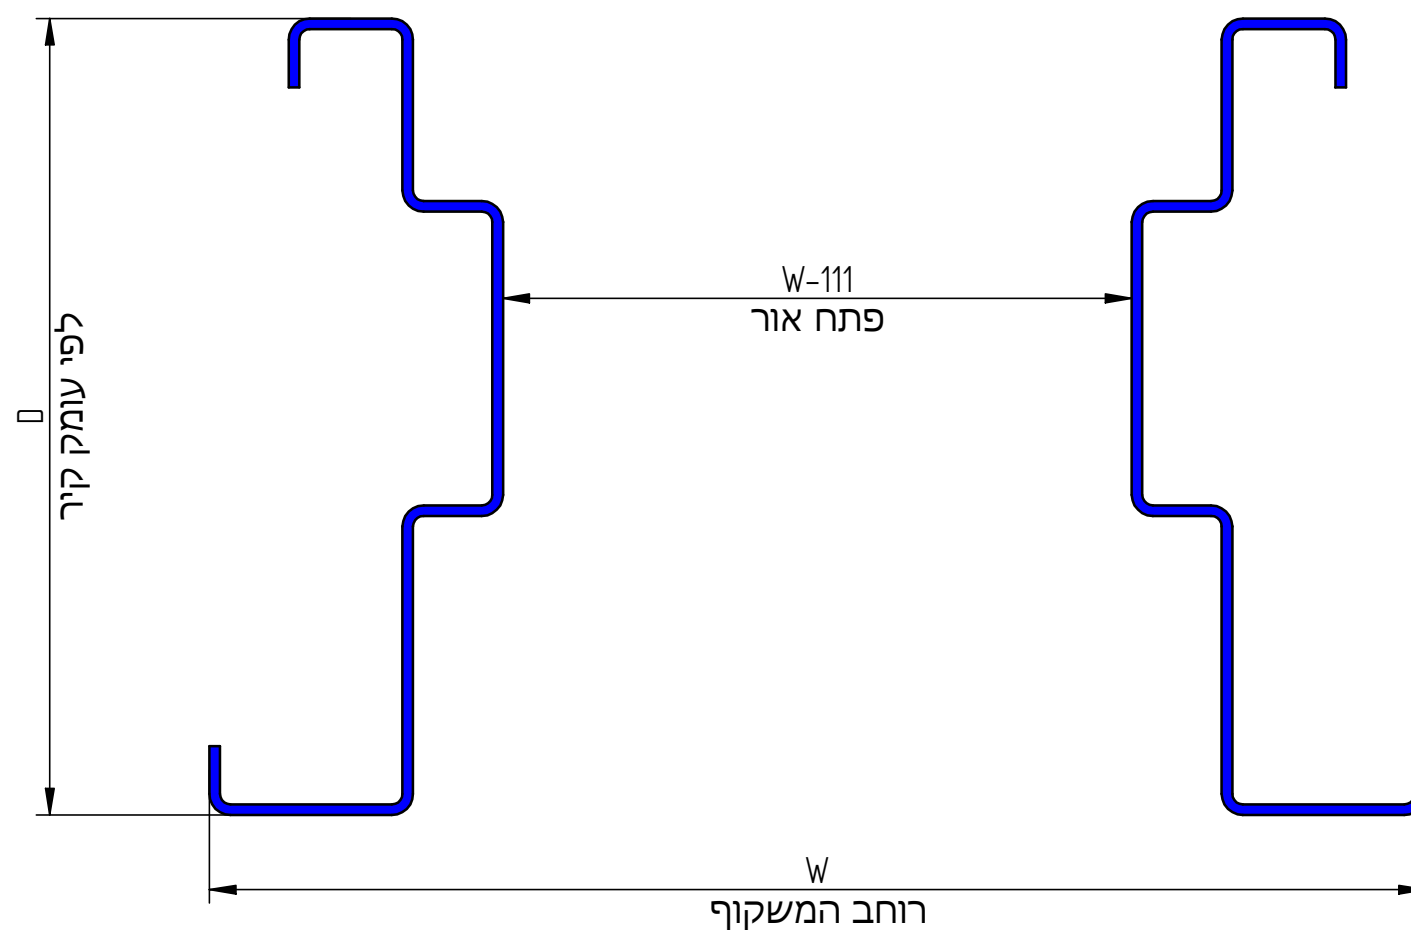

**פלרז הנדסה בע"מ**

ת.ד. 650 נצרת עלית 17000  
טל. 04-6418888 פקס. 04-6418889

מכלול משקופי שטופקנט מגרעת כפולה

איתור